



УСЛОВНЫЕ ОБОЗНАЧЕНИЯ

- | | | | | | |
|--|--|---------------|--|-------|--|
| | - существующая часть границы, имеющиеся в ЕГРН сведения достаточны для определения ее местоположения | | - проектное местоположение газопровода; | 101 • | - характерные точки границы публичного сервитута |
| | - границы кадастрового квартала; | | - проектные границы публичного сервитута; | | |
| | - границы субъекта, МО, населенного пункта | :66 | - обозначение номера земельного участка; | | |
| | - граница объекта капитального строительства; | 47:03:0217004 | - обозначение кадастрового квартала; | | |
| | - граница зон с особыми условиями использования территории | :25 | - обозначение объекта капитального строительства | | |
| | | 47:03-7.339 | - обозначение зон с особыми условиями использования территории | | |




УСЛОВНЫЕ ОБОЗНАЧЕНИЯ

- существующая часть границы, имеющиеся в ЕГРН сведения достаточны для определения ее местоположения
- границы кадастрового квартала;
- границы субъекта, МО, населенного пункта
- граница объекта капитального строительства;
- граница зон с особыми условиями использования территории

- | | | |
|---------------|--|----|
| | - проектное местоположение газопровода; | 10 |
| | - проектные границы публичного сервитута; | |
| :66 | - обозначение номера земельного участка; | |
| 47:03:0217004 | - обозначение кадастрового квартала; | |
| :25 | - обозначение объекта капитального строительства | |
| 47-03-7.339 | - обозначение зон с особыми условиями использования территории | |

101 • - характерные точки границы публичного сервитута

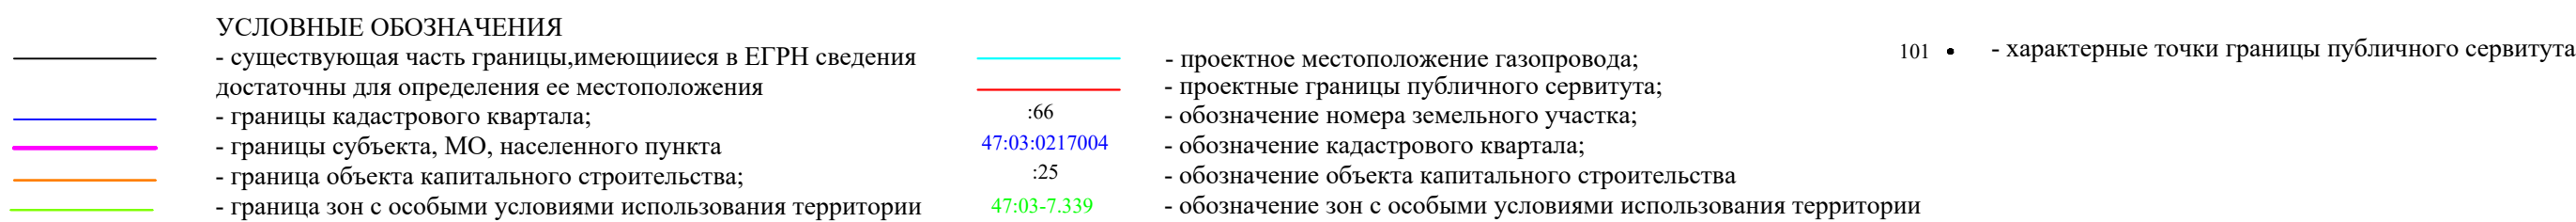



УСЛОВНЫЕ ОБОЗНАЧЕНИЯ

- существующая часть границы, имеющиеся в ЕГРН сведения достаточны для определения ее местоположения

- границы кадастрового квартала;

- границы субъекта, МО, населенного пункта

- граница объекта капитального строительства;

- граница зон с особыми условиями использования территории

- проектное местоположение газопровода;

- проектные границы публичного сервитута;

- обозначение номера земельного участка;

- обозначение кадастрового квартала;


- обозначение объекта капитального строительства

- обозначение зон с особыми условиями использования территории

101

- характерные точки границы публичного сервитута

Масштаб 1:2000

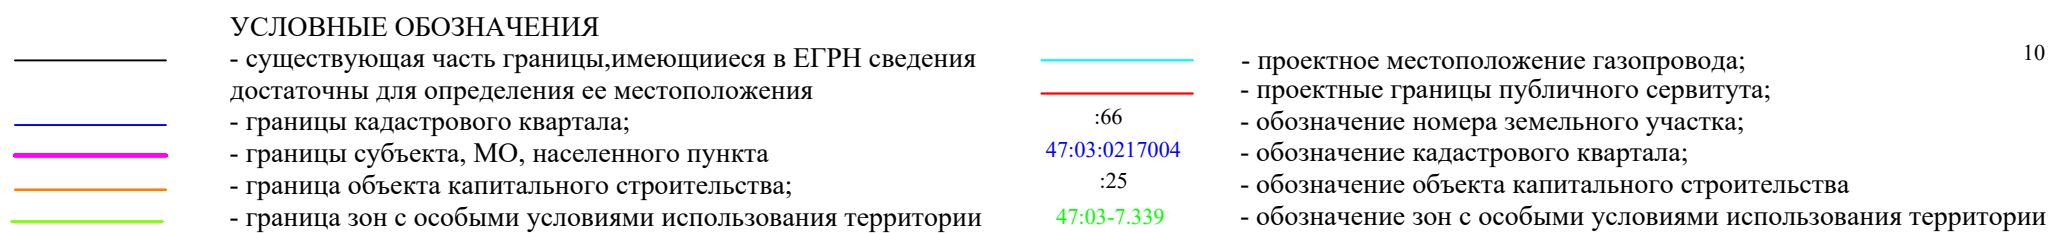

масштаб 1:2000