


47:03:0901004:80

47:03:0901004

Масштаб 1:500

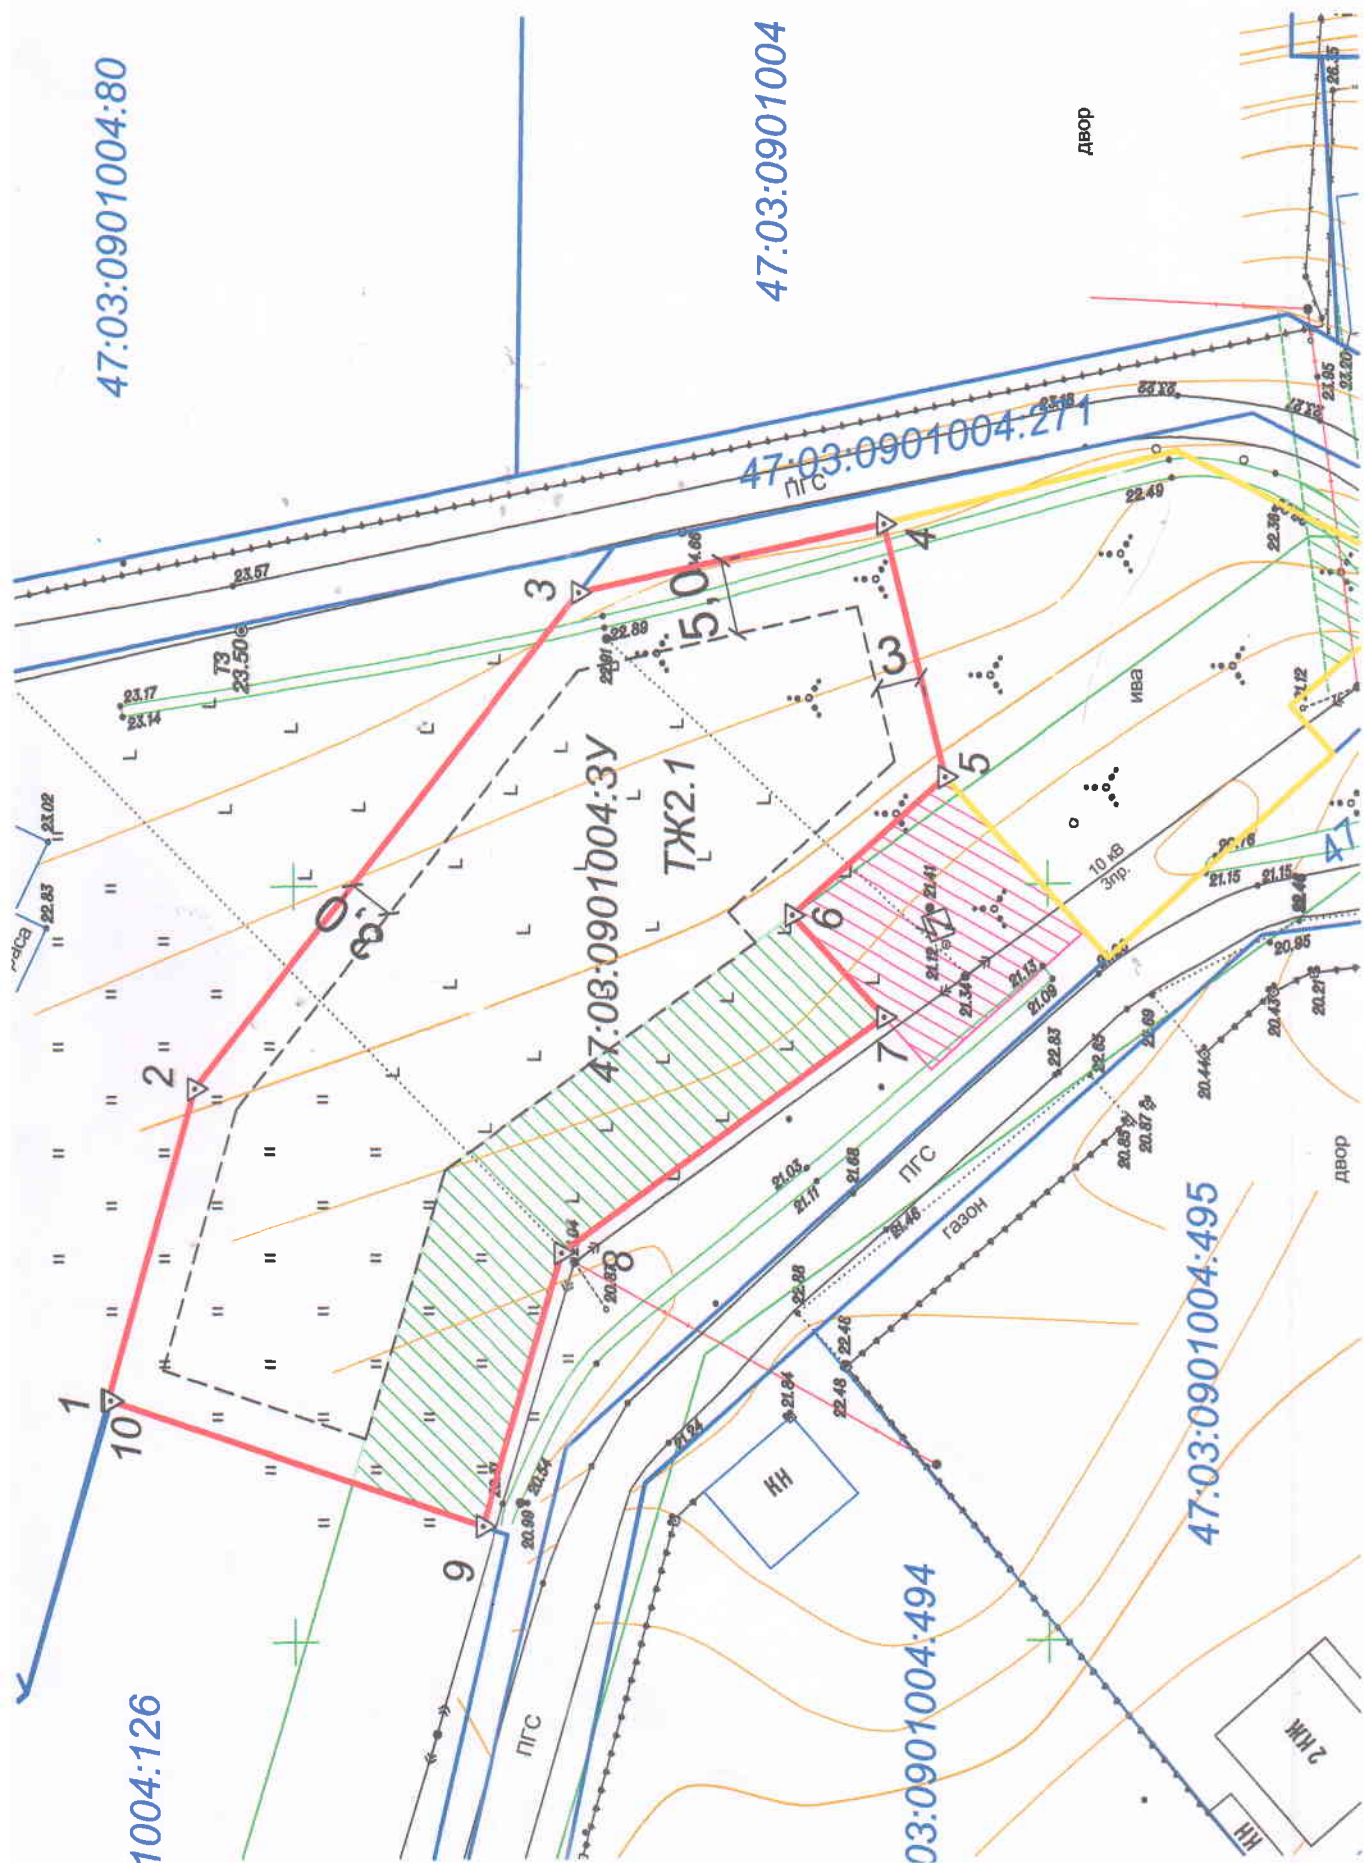

Условные обозначения:

- граница образуемого земельного участка
- граница смежного участка формируемого на перспективу
- ЖК-1
- зона застройки индивидуальными жилыми домами
- границы земельных участков, включенных в ГКН