


Схема расположения земельного участка или земельных участков на кадастровом плане территории

МСК-47, зона 2		
Российская Федерация, Ленинградская область,		
Приозерский муниципальный район, г. Приозерск, ул. Калинина, д. 15		
Условный номер земельного участка:		:3У2
Площадь земельного участка:		766 кв.м
Описание характерных точек		
№	X	Y
н320У	558856,59	2205197,65
н321У	558844,64	2205201,65
н322У	558842,44	2205201,80
н323У	558840,22	2205201,14
н324У	558838,78	2205199,80
н325У	558827,14	2205166,00
н326У	558826,84	2205164,05
н327У	558827,39	2205162,35
н328У	558828,44	2205161,15
н329У	558842,79	2205156,20

Утверждена постановлением Администрации
"Приозерского муниципального района Ленинградской области"
№ _____ от _____. 2026 г.

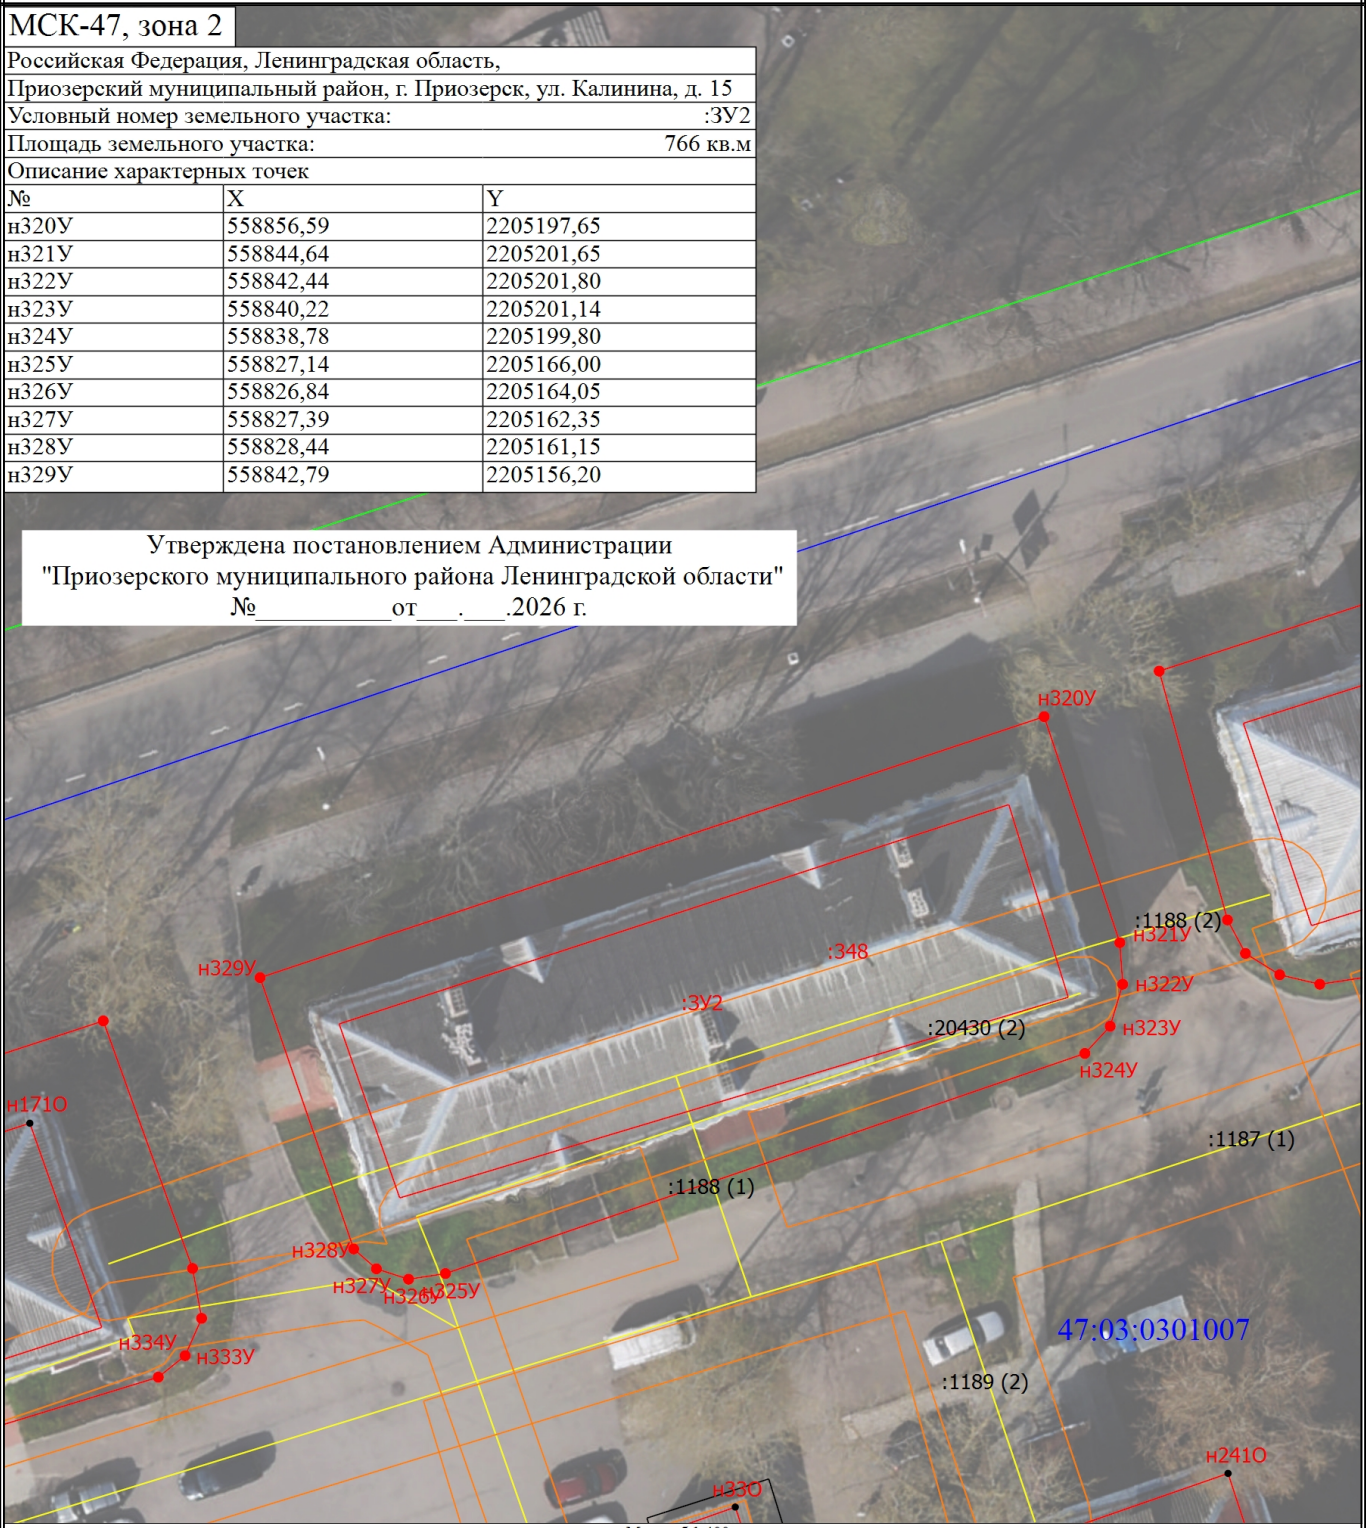

- Условные обозначения
- Часть границы, местоположение которой определено при выполнении кадастровых работ
 - Обозначение новой характерной точки
 - Уточняемое здание
 - Часть границы, сведения ЕГРН о которой позволяют однозначно определить ее положение на местности
 - Граница здания, сооружения, объекта незавершенного строительства
 - Граница территориальной зоны
 - Характерная точка границы земельного участка, сведения о которой отсутствуют в ЕГРН, местоположение которой определено при кадастровых работах (новая характерная точка)
 - Характерная точка границы, сведения о которой позволяют однозначно определить ее положение на местности
 - Образуемый земельный участок
 - Обозначение контура сооружения
 - Часть контура, образованного проекцией вновь образованного наземного конструктивного элемента здания, сооружения, объекта незавершенного строительства
 - Граница кадастрового квартала
 - Граница зоны с особыми условиями
 - Номер кадастрового квартала