


Схема расположения земельного участка или земельных участков на кадастровом плане территории

Местоположение: Российская Федерация, Ленинградская область,		
муниципальный район Приозерский, городское поселение Приозерское,		
г. Приозерск, ул. Красноармейская, д. 8		
Условный номер земельного участка:		:3У12
Площадь земельного участка:		1689 кв.м
Описание характерных точек		
№	X	Y
н462У	558757,70	2205232,51
н464У	558751,00	2205208,91
н465У	558814,90	2205188,51
н463У	558823,50	2205212,21

Утверждена постановлением Администрации
 "Приозерского муниципального района Ленинградской области"
 № _____ от _____ 2026 г.

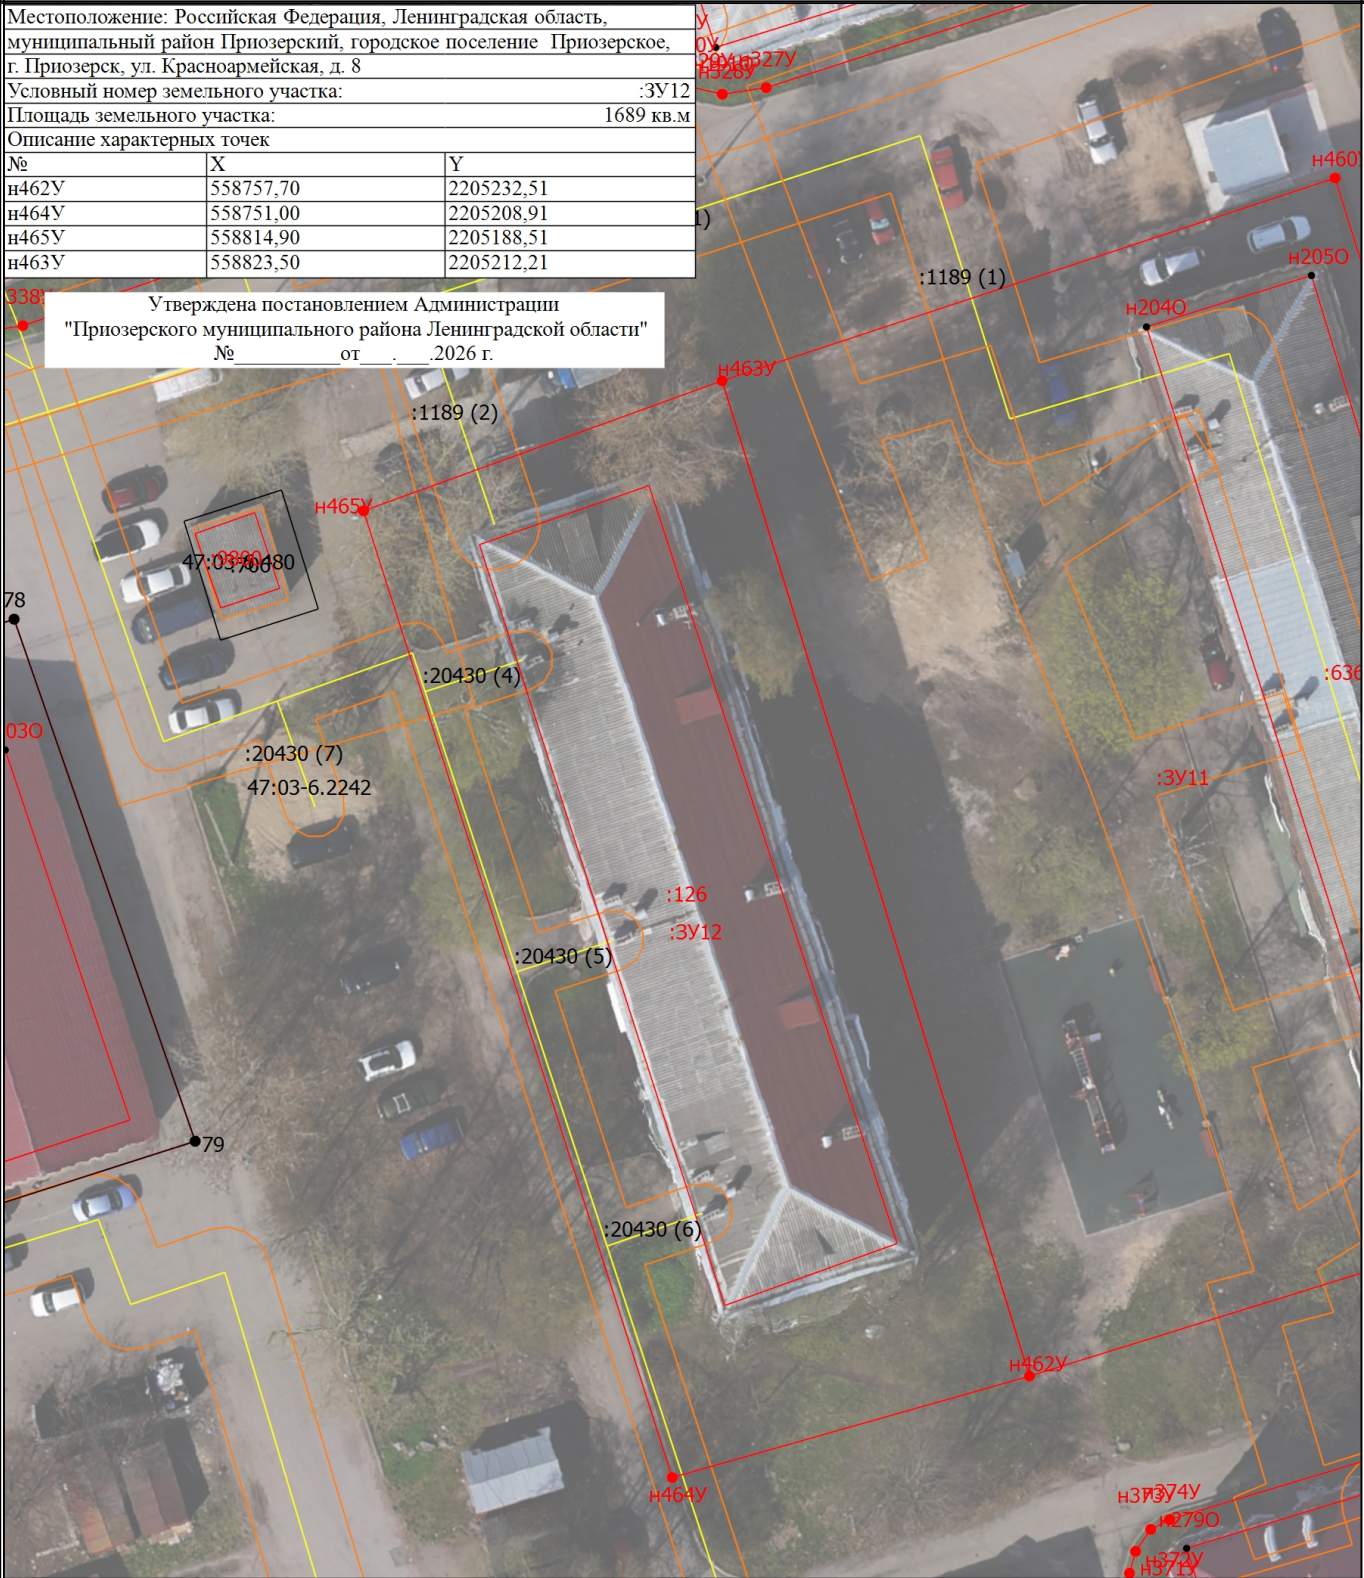

Условные обозначения

1
:706
:9800

- Часть границы, местоположение которой определено при выполнении кадастровых работ

- Обозначение характерной точки, местоположение которой не изменилось или было уточнено

- Кадастровый номер земельного участка

- Уточняемое здание

- Часть контура, образованного проекцией вновь образованного наземного конструктивного элемента здания, сооружения, объекта незавершенного строительства

- Граница сооружения

•

- Характерная точка границы земельного участка, сведения о которой отсутствуют в ЕГРН, местоположение которой определено при кадастровых работах (новая характерная точка)

н1У
:3У2

•

- Характерная точка границы, сведения о которой позволяют однозначно определить ее положение на местности

- Обозначение новой характерной точки

- Образуемый земельный участок

- Часть границы, сведения ЕГРН о которой позволяют однозначно определить ее положение на местности

- Часть контура, образованного проекцией существующего в ЕГРН наземного конструктивного элемента здания, сооружения, объекта незавершенного строительства

- Граница зоны с особыми условиями