


СХЕМА РАСПОЛОЖЕНИЯ ЗЕМЕЛЬНОГО УЧАСТКА  
НА КАДАСТРОВОМ ПЛАНЕ ТЕРРИТОРИИ (47:03:0214001)

Утверждена

Постановление администрации МО  
(наименование документа об утверждении, вкл  
Приозерского муниципального района  
наименования органов государственной власти  
Ленинградской области  
органов местного самоуправления, принявших  
решение об утверждении схемы или подписавши  
соглашение о перераспределении земельных  
участков)  
от 10.05.2020 № 1502

Условный номер земельного участка <b>3У1</b>		
Площадь земельного участка <b>2500 кв.м.</b>		
Обозначение хар-ых точек границ	Координаты, м	
1	547511.55	2201722.35
2	547518.93	2201792.20
3	547513.40	2201792.75
4	547483.69	2201795.98
5	547475.92	2201731.24
6	547482.25	2201725.80

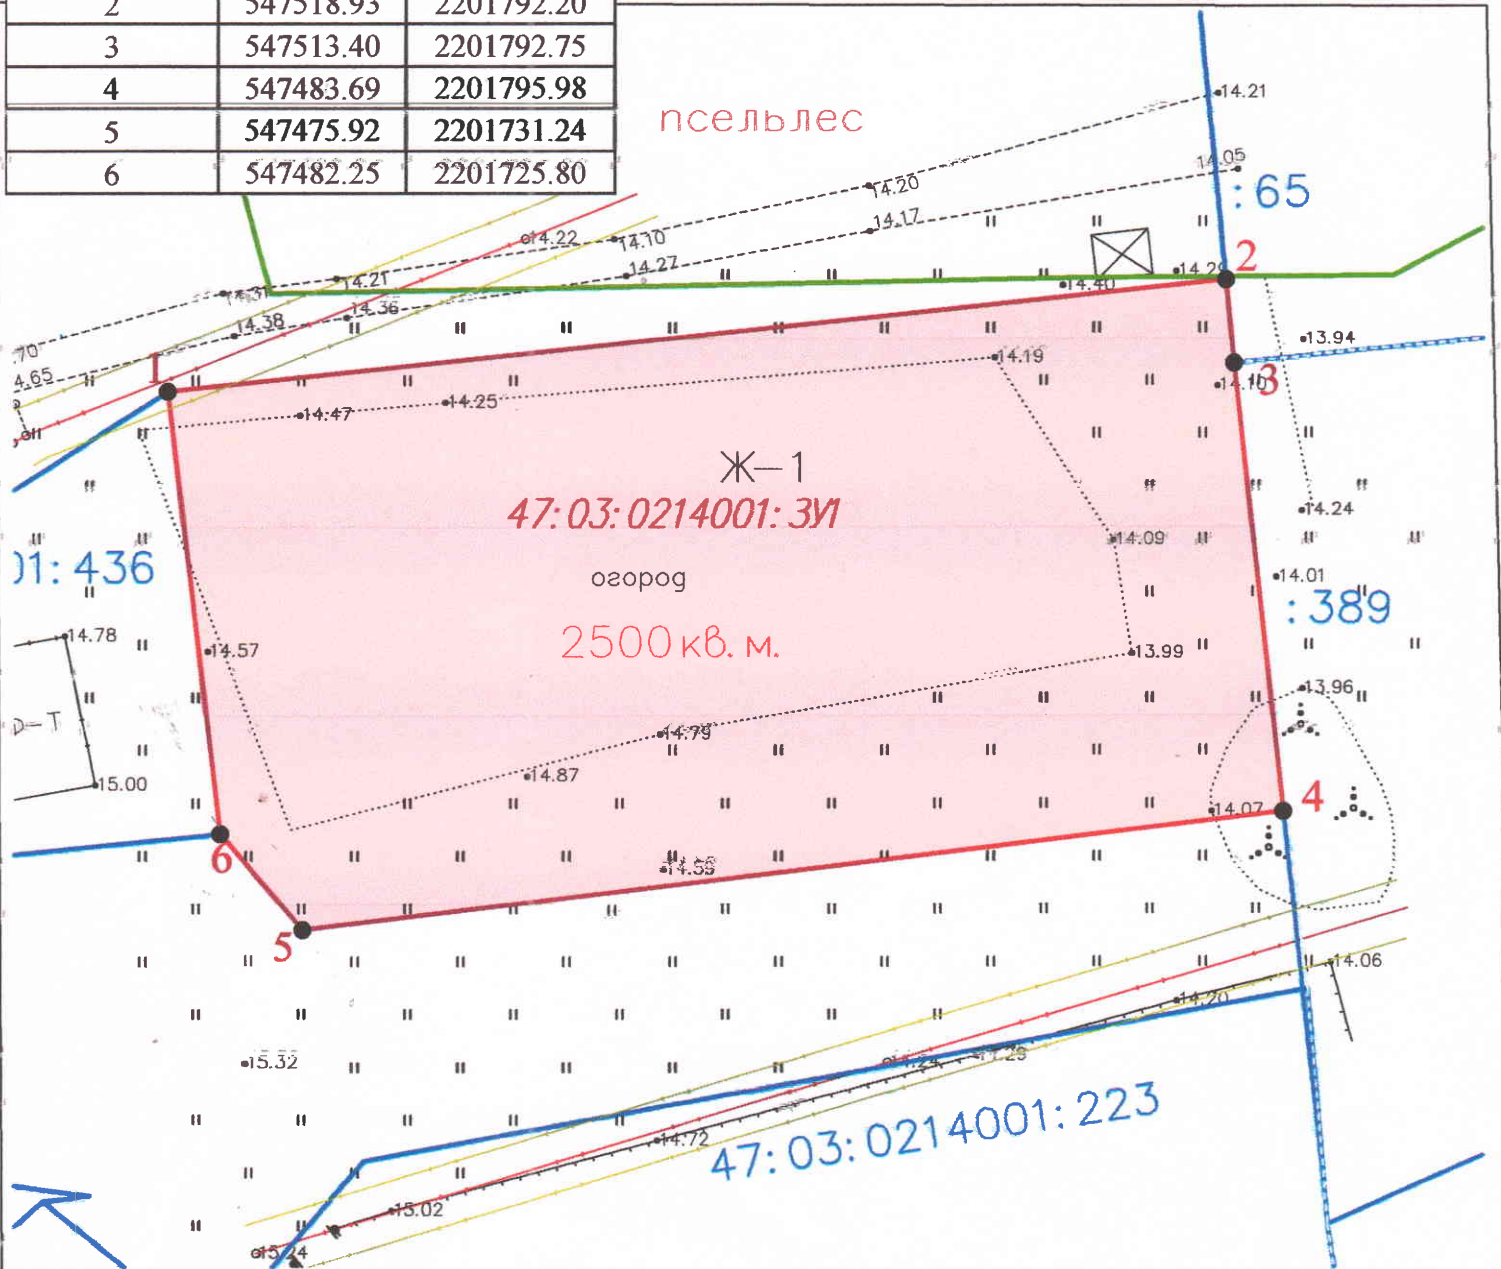

Условные обозначения:

- Граница образуемого земельного участка площадью 2500 кв.м. под ИЖС
- Границы земельных участков, включенных в ГКН
- Границы существующих дорог, улиц, проездов (земель общего пользования)
- Охранная зона ВВ ЛЭП, **2кв.м участка занятя НВ ЛЭП**

Исполнитель: Кадастровый инженер  
Чиркунова А.В.

47:03:0214001:348 - кадастровые номера соседних зем.уч, включенных в ГКН

47:03:0214001:3У1 - обозначение образуемого земельного участка

- Ж-1 - Обозначение функциональной зоны, в соответствии с утвержденными ПЗЗ МО Ларионовское с/п
- Границы Ларионовского псельеса
- Границы населенного пункта п.Марьино