


Условный номер земельного участка	:ЗУ1	
Площадь земельного участка	1168 кв.м	
Обозначение характерных точек границ	Координаты	
	X	Y
1	2	3
1	507709.77	2173978.19
2	507723.51	2173997.17
3	507713.11	2174018.96
4	507695.68	2174025.32
5	507679.17	2174001.95

Утверждена  
 Постановлением об утверждении схемы расположения земельного участка на кадастровом плане территории (наименование документа об утверждении, включая наименование земельного участка на кадастровом плане территории органов государственной власти или органов местного самоуправления МО Приозерский муниципальный район Ленинградской области санкционирован, приобщены решения об утверждении схемы) или подписании соглашения о перерегистрации земельного участка) от 03.06.2020 № 7687

Схема расположения земельного участка на кадастровом плане территории (47:03:0901005)

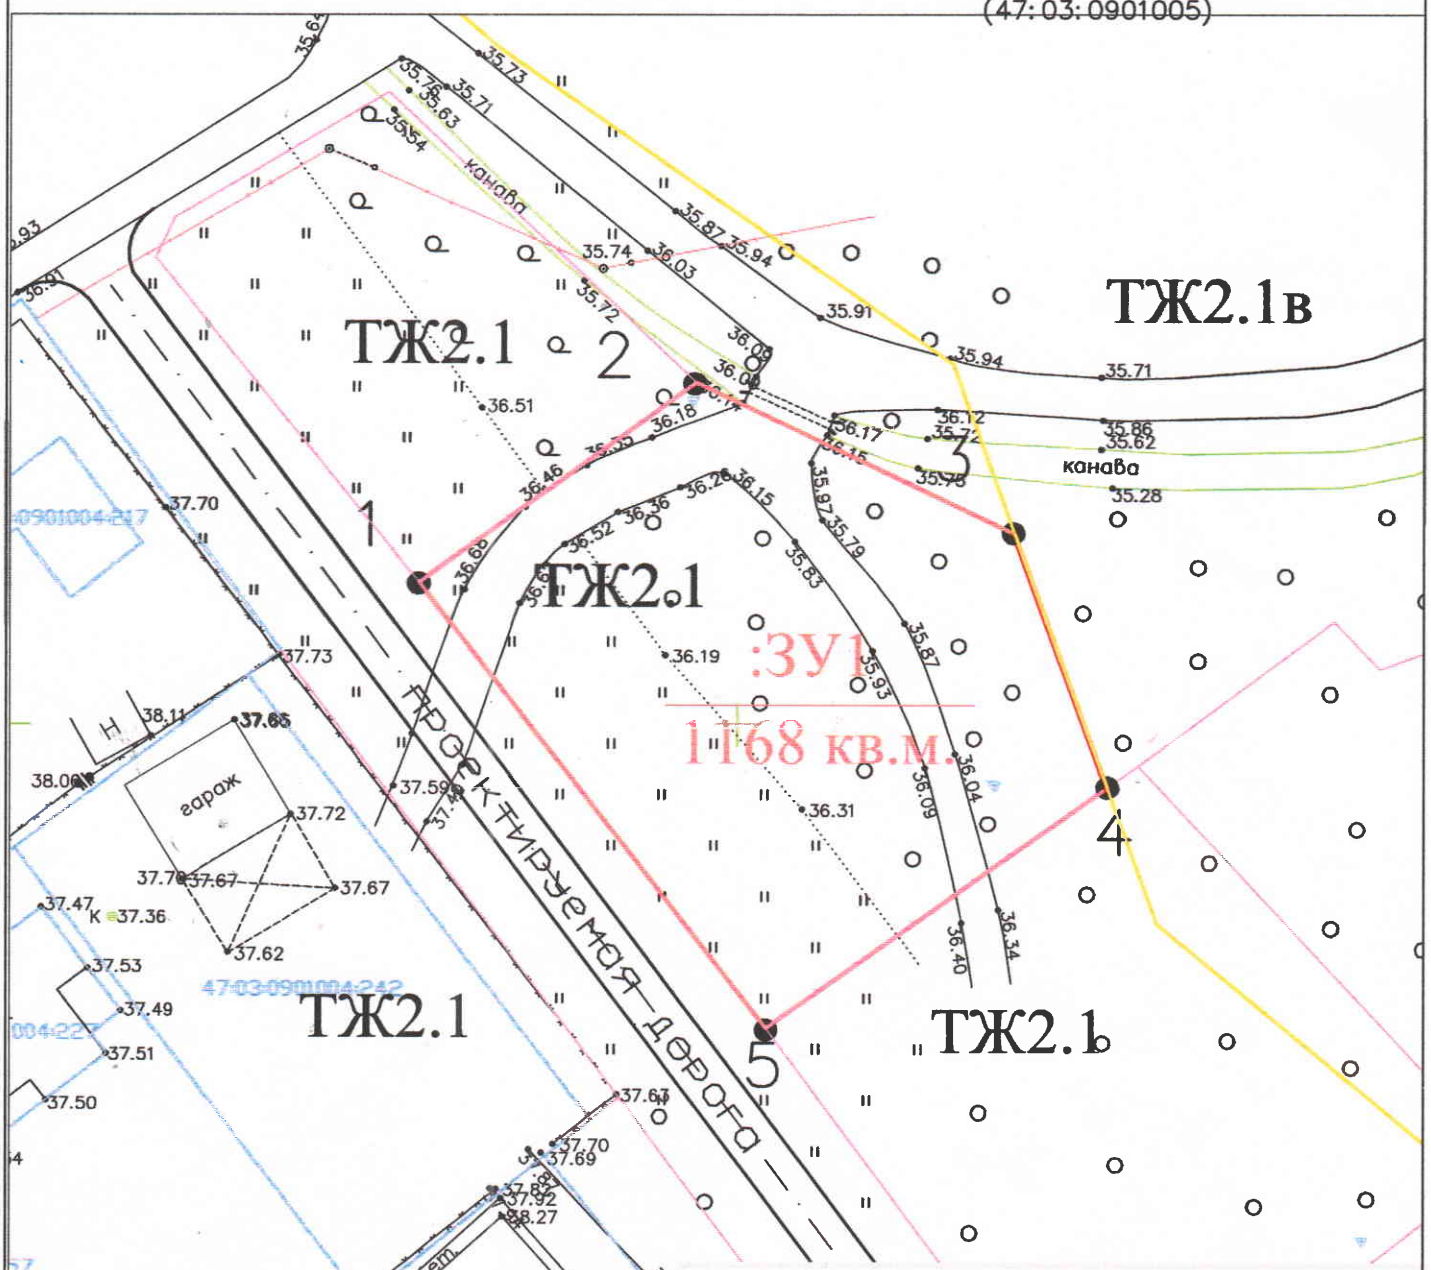

**УСЛОВНЫЕ ОБОЗНАЧЕНИЯ**

- граница образуемого земельного участка
- для индивидуального жилищного строительства
- граница земельного участка на перспективу для формирования для предоставления
- проектируемый подъезд к испрашиваемому земельному участку;
- граница земель соседних земельных участков.
- гидрография (канавы)
- Ж существующие здания, строения;

47:03:0901004 кадастровый квартал  
 47:03:0901004:250 кадастровый номер земельного участка по сведениям ГКН  
 ТЖ2.1 Территориальная зона по генеральному плану Красноозерное с/п  
 Территориальная зона ТЖ2.1 по сведениям ГКН