Утверждена Постановлением администрации МО
Приозерского муниципального района Ленинградской области
от «___» _____ 2022 г. № _____

Схема расположения земельного участка на кадастровом квартале территории

Условный номер земельного участка :ЗУ1					
Площадь земельного участка 1223 м²			Система координат МСК кадастрового округа		
Обозначение характерных точек границ	Координаты, м		Обозначение характерных точек границ	Координаты, м	
	X	Y		X	Y
1	506045.61	2215512.65	3	505989.45	2215474.82
2	506017.14	2215512.79	н4	506011.10	2215465.17

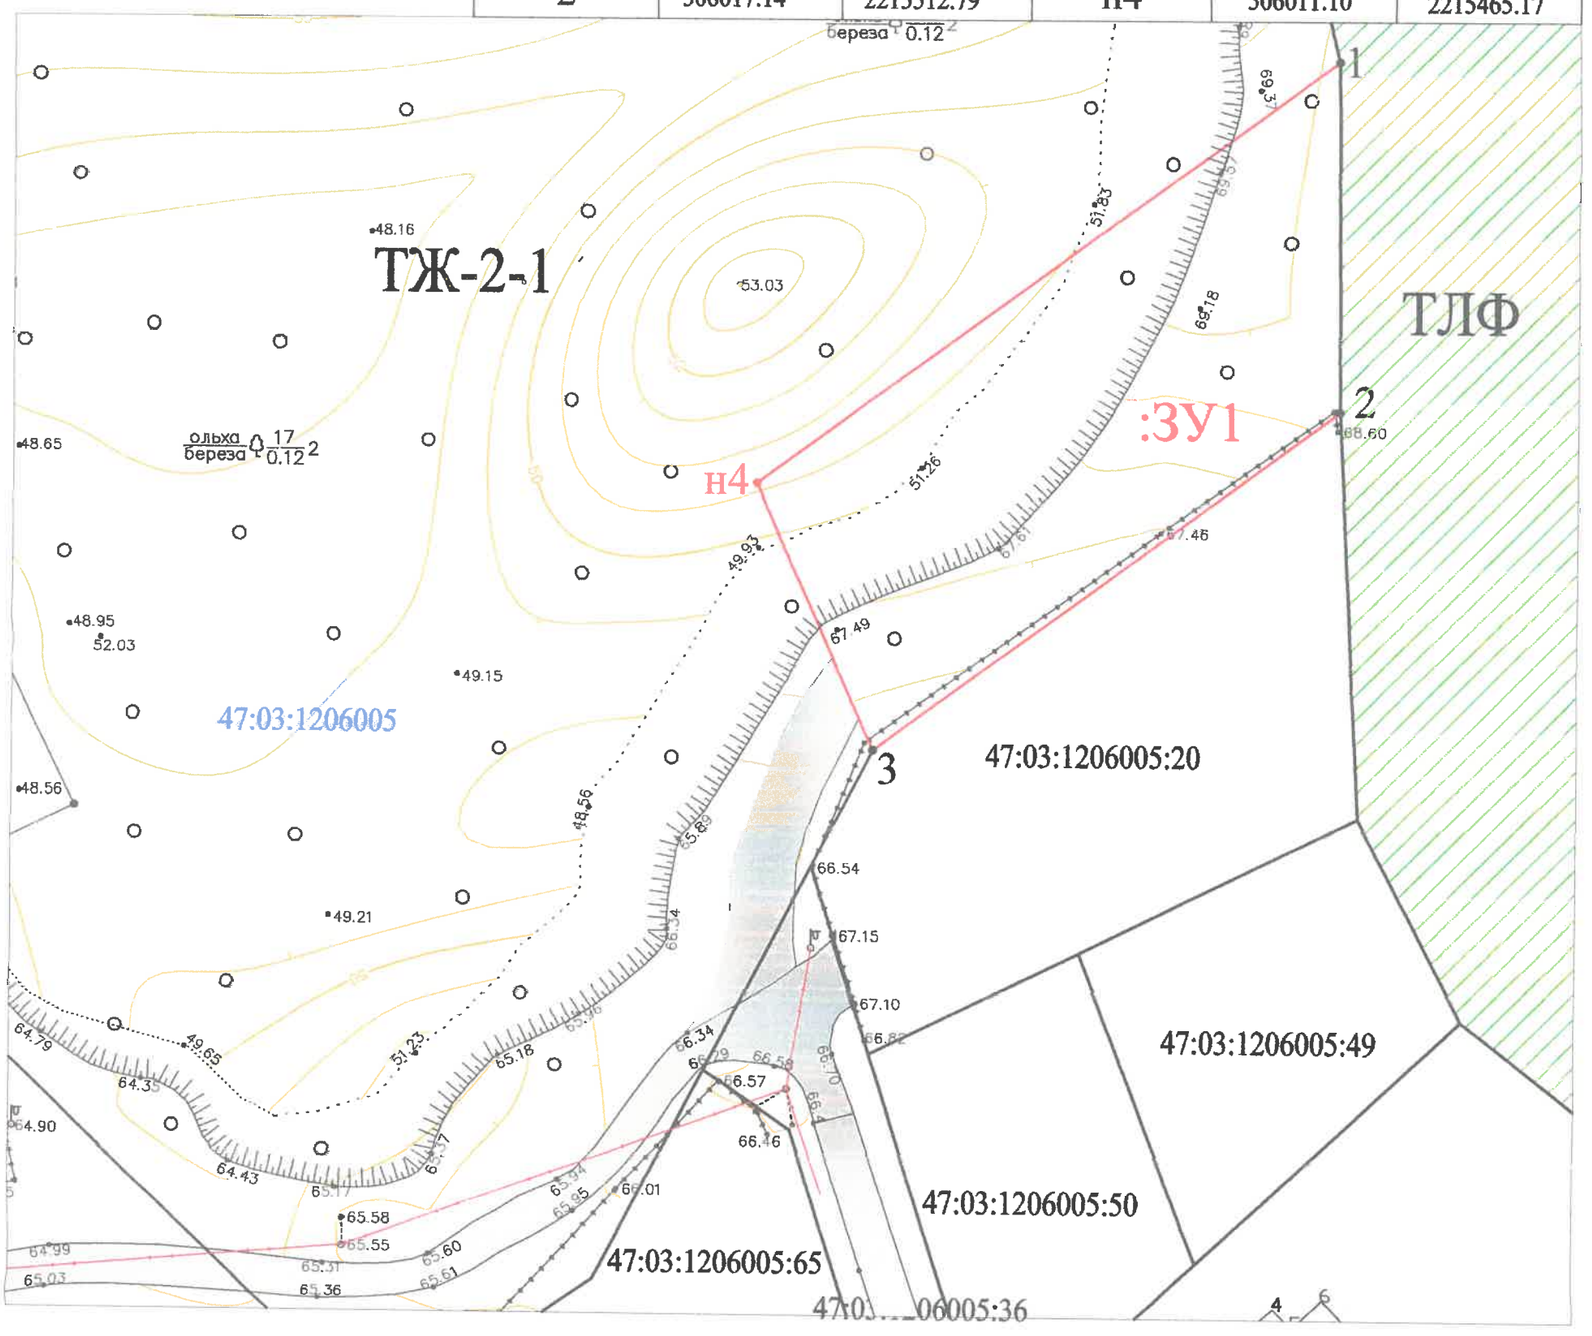

Масштаб: 1:500

Условные обозначения:

- вновь образованная граница земельного участка, в отношении которого проводятся кадастровые работы;
- границы земельных участков, сведения о которых содержатся в ЕГРН;

47:03:1206005 - номер кадастрового квартала;

1● - обозначение характерных точек границ земельного участка, сведения о которой содержатся в ЕГРН;

н1● - обозначение характерных точек границы земельного участка, в отношении которого проводятся кадастровые работы;

:ЗУ1 - обозначение земельного участка, образуемого путём перераспределения;