Утверждена

(наименование документа об утверждении, включая наименования

органов государственной власти или органов местного

самоуправления, принявших решение об утверждении схемы

или подписавших соглашение о перераспределении земельных участков

от _____ № _____

Схема расположения земельного участка или земельных участков на кадастровом плане территории

Условный номер земельного участка ___:ЗУ1_____

Площадь земельного участка ___1050_____ м²

Обозначение характерных точек границ	Координаты, м		Обозначение характерных точек границ	Координаты, м	
	X	Y		X	Y
1	2	3	1	2	3
н1	536992.69	2216448.27	4	536955.96	2216451.68
н2	536993.29	2216477.01	5	536955.90	2216448.97
3	536956.68	2216477.42			

КАДАСТРОВЫЙ ПЛАН ТЕРРИТОРИИ

Номер кадастрового квартала: 47:03:0607002 | Лист № 1 Раздел № 2 | Всего листов

1 План (чертеж, схема) объектов недвижимости, расположенных в кадастровом квартале

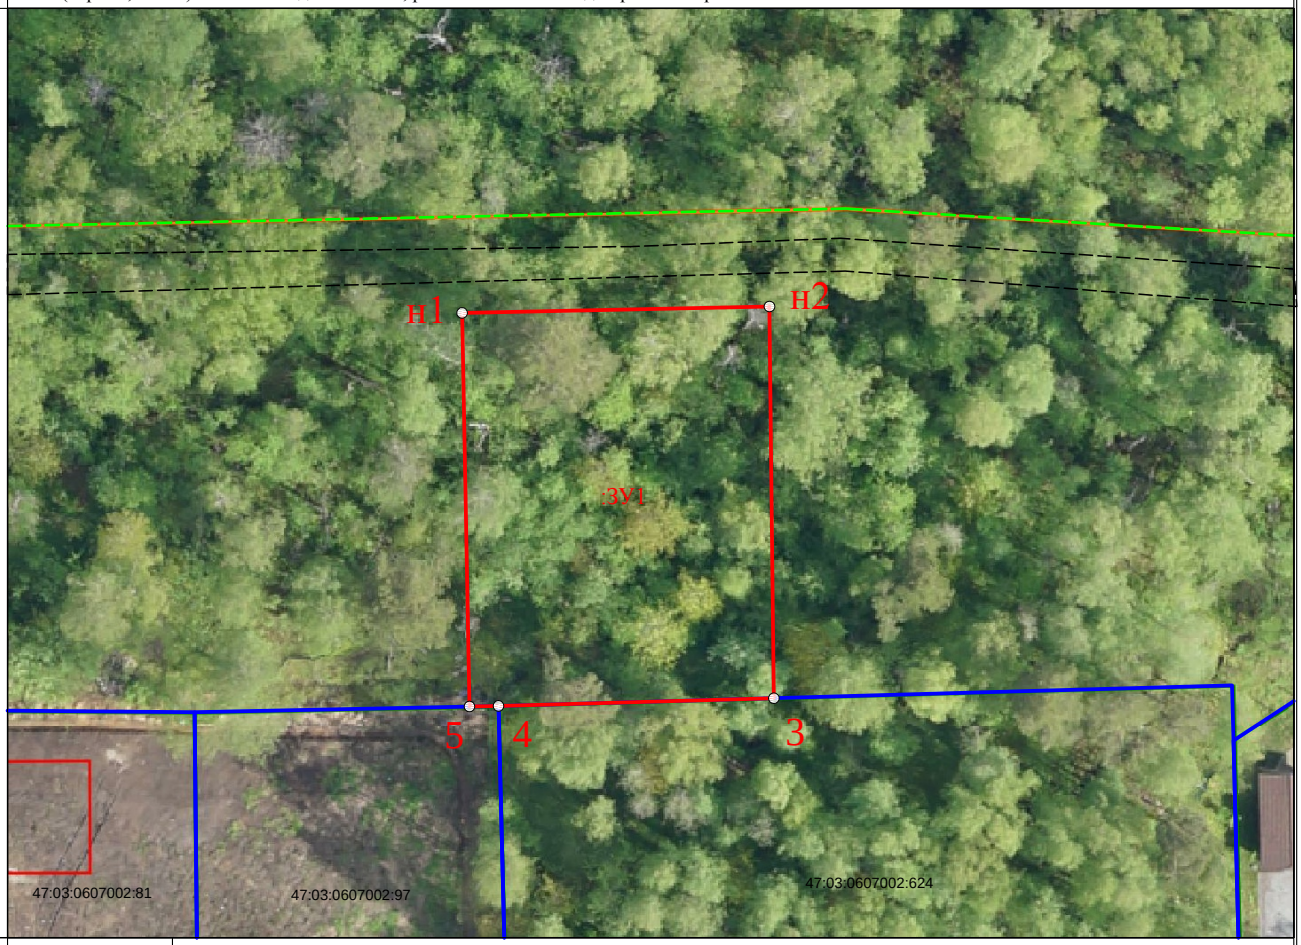

2 Масштаб: 1:500

УСЛОВНЫЕ ОБОЗНАЧЕНИЯ:

- граница образуемого земельного участка;
- н1 ○ - обозначение характерной точки границы образуемого земельного участка;
- :ЗУ1 - обозначение образуемого земельного участка;
- проектируемый подъезд к земельным участкам;
- границы земельных участков, имеющие сведения в ГКН;
- граница гослесфонда.