


Утверждено

Обозначение характерных точек границ	Координаты, м	
	X	Y
1	525005.01	2187015.22
2	525012.77	2187041.89
3	524979.38	2187051.35
4	524974.16	2187049.52
5	524957.33	2187034.40
6	524962.02	2187029.99

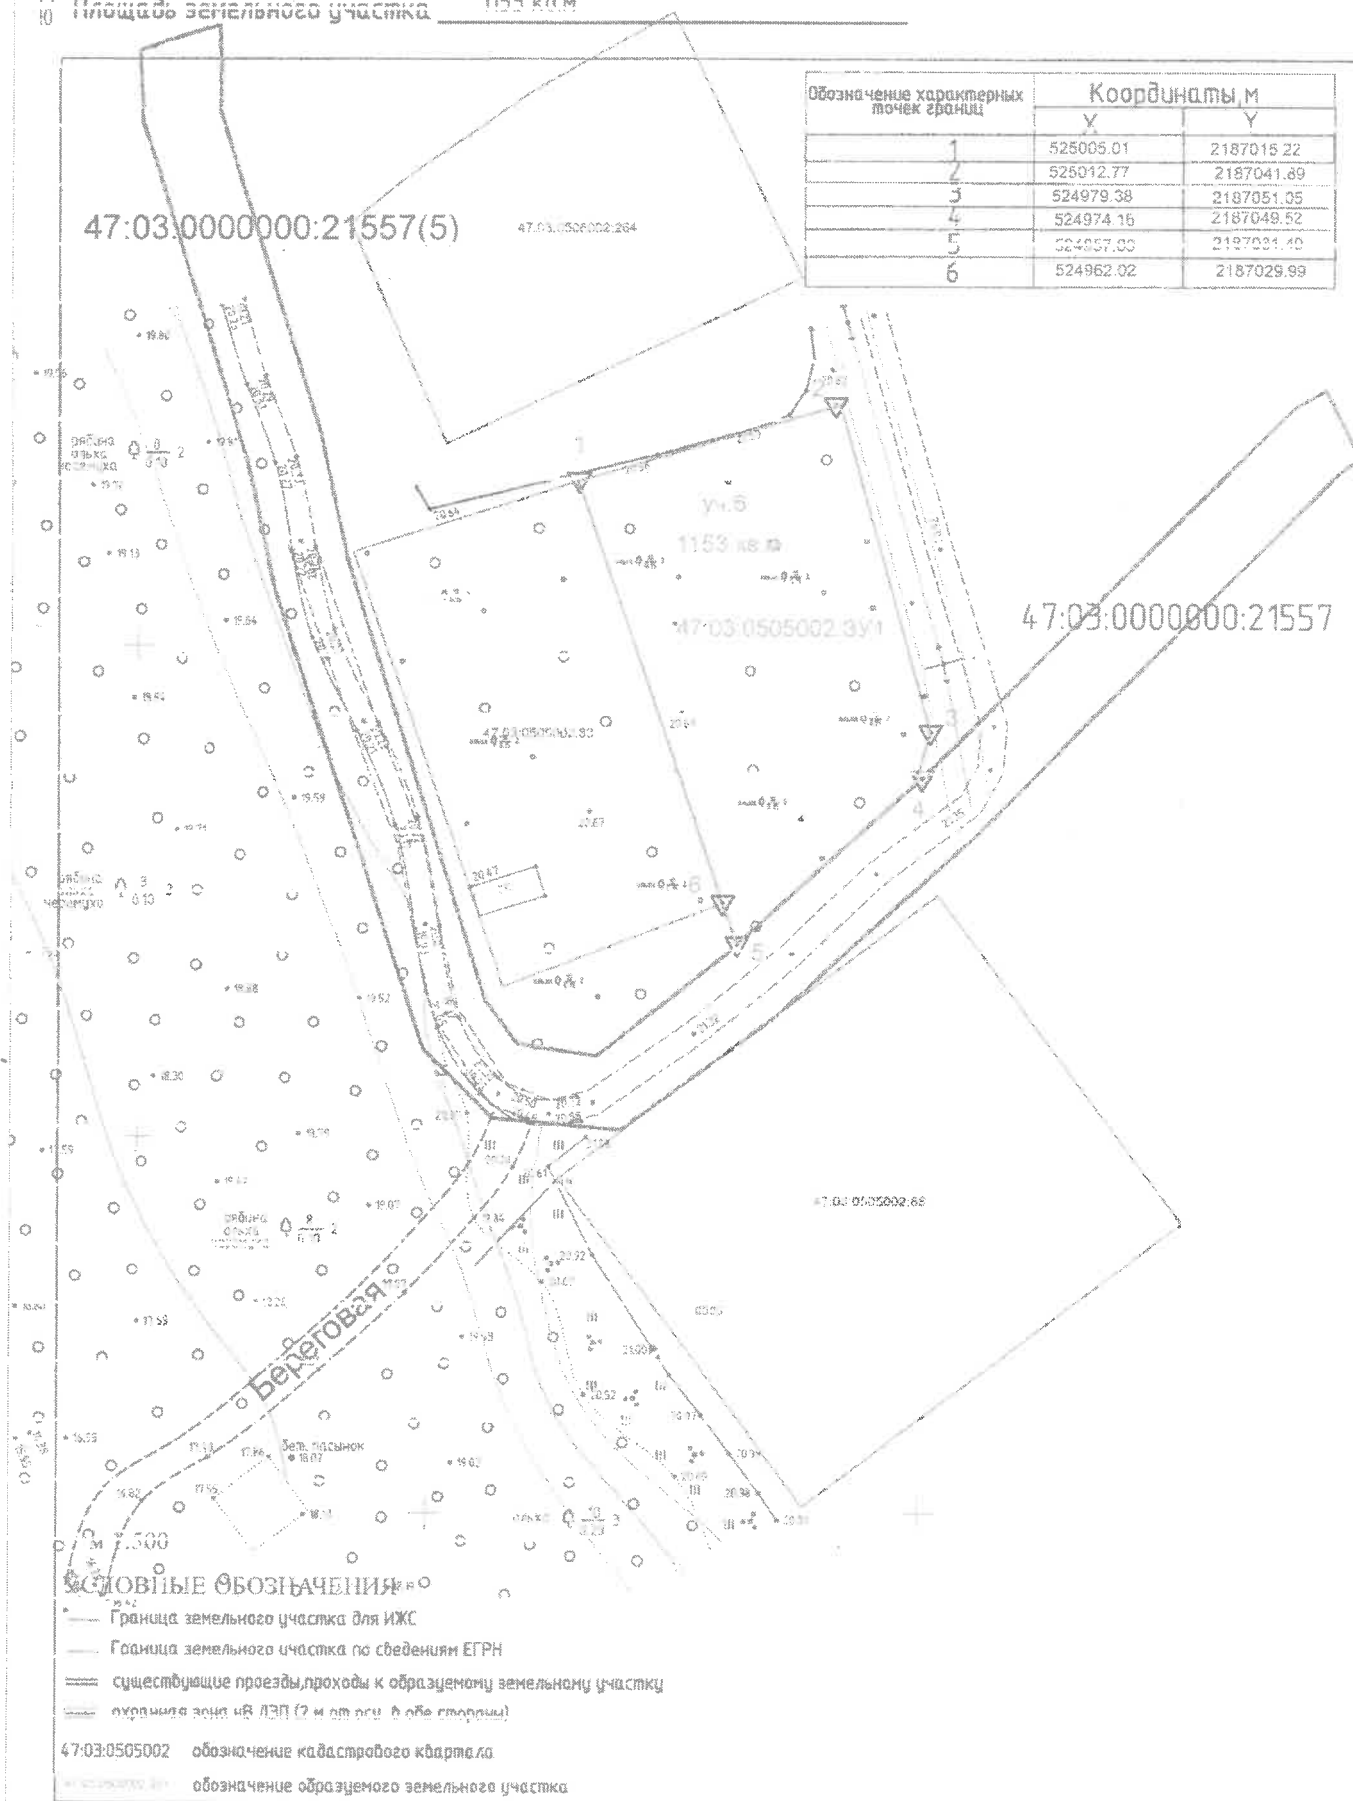


[illegible]




Схема расположения земельного участка
на кадастровом плане территории (47:03:0505002)




Схема расположения земельного участка
 на кадастровом плане территории (47:03:0505002)
 Площадь земельного участка 1220 кв.м

Утверждена
 Постановлением Администрации
 (подпись)

Обозначение характерных точек	Координаты, м	
	X	Y
1	524974.89	2186933.08
2	524991.51	2186965.60
3	524993.80	2186984.48
4	524975.95	2186990.26
5	524954.34	2186942.11

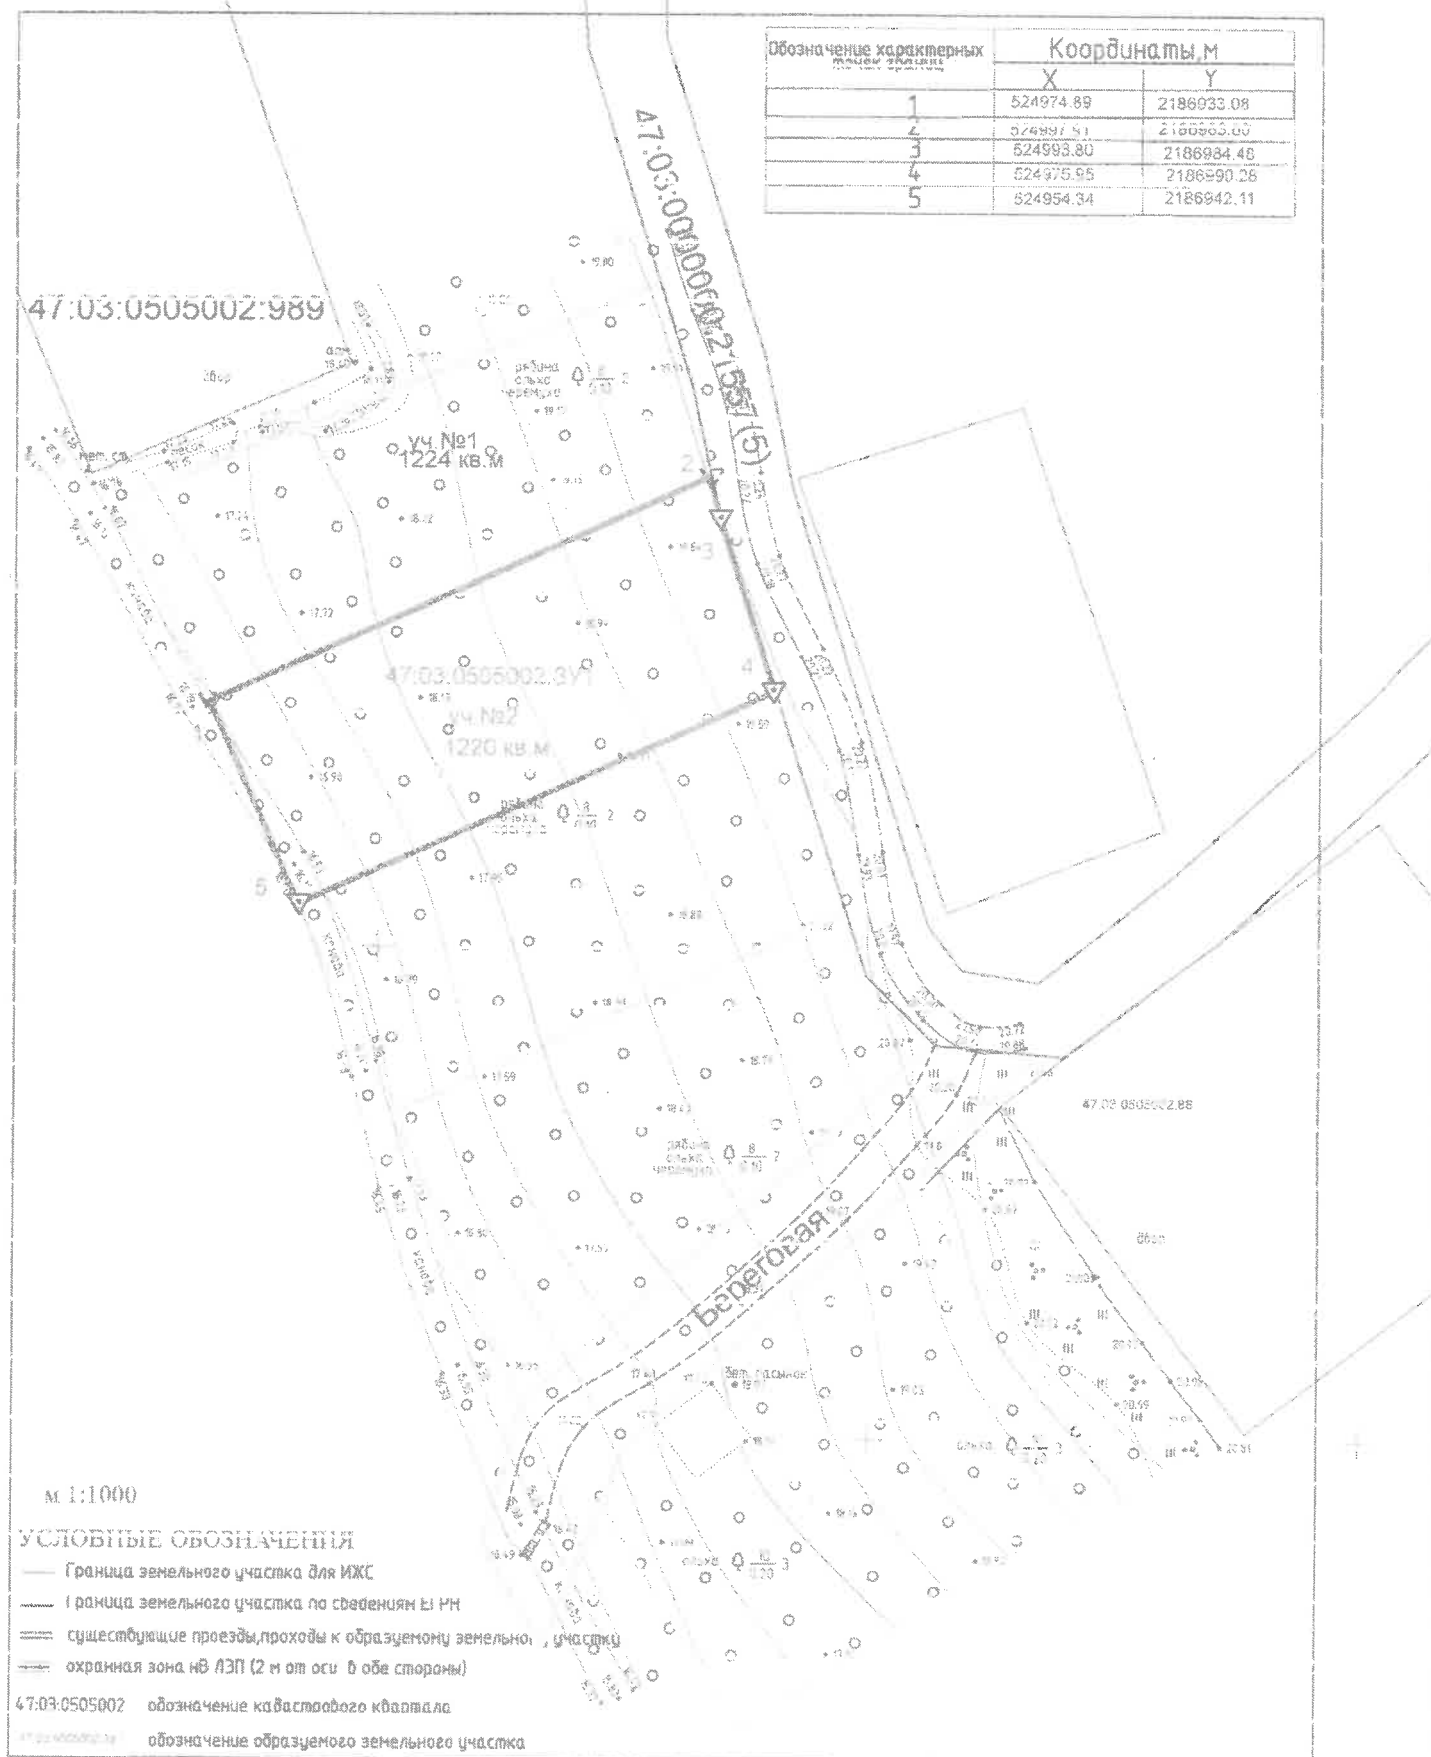




Схема расположения земельного участка
на кадастровом плане территории (47:03:0505002)
условный номер земельного участка 3У1
Площадь земельного участка 1224 кв.м

Утверждено
Постановлением Администрации
Муниципального района ЛО
Полномочиями главы муниципального района ЛО
подпись: _____
инициалы фамилия и отчество
или печать и подпись уполномоченного лица

Обозначение характерных точек границы	Координаты, м	
	X	Y
1		
2		
3		
4		
5		



м 1:1000

УСЛОВНЫЕ ОБОЗНАЧЕНИЯ

- Граница земельного участка для ИЖС
- Граница земельного участка по сведениям ЕИРМ
- == существующие проезды, проходы к образуемому земельному участку
- == охранная зона НВ ЛЭП (2 м от оси в обе стороны)

47:03:0505002 обозначение кадастрового кадастра
47:03:0505002:3У1 обозначение образуемого земельного участка