


Схема границ земельных участков

МСК-47, зона 2

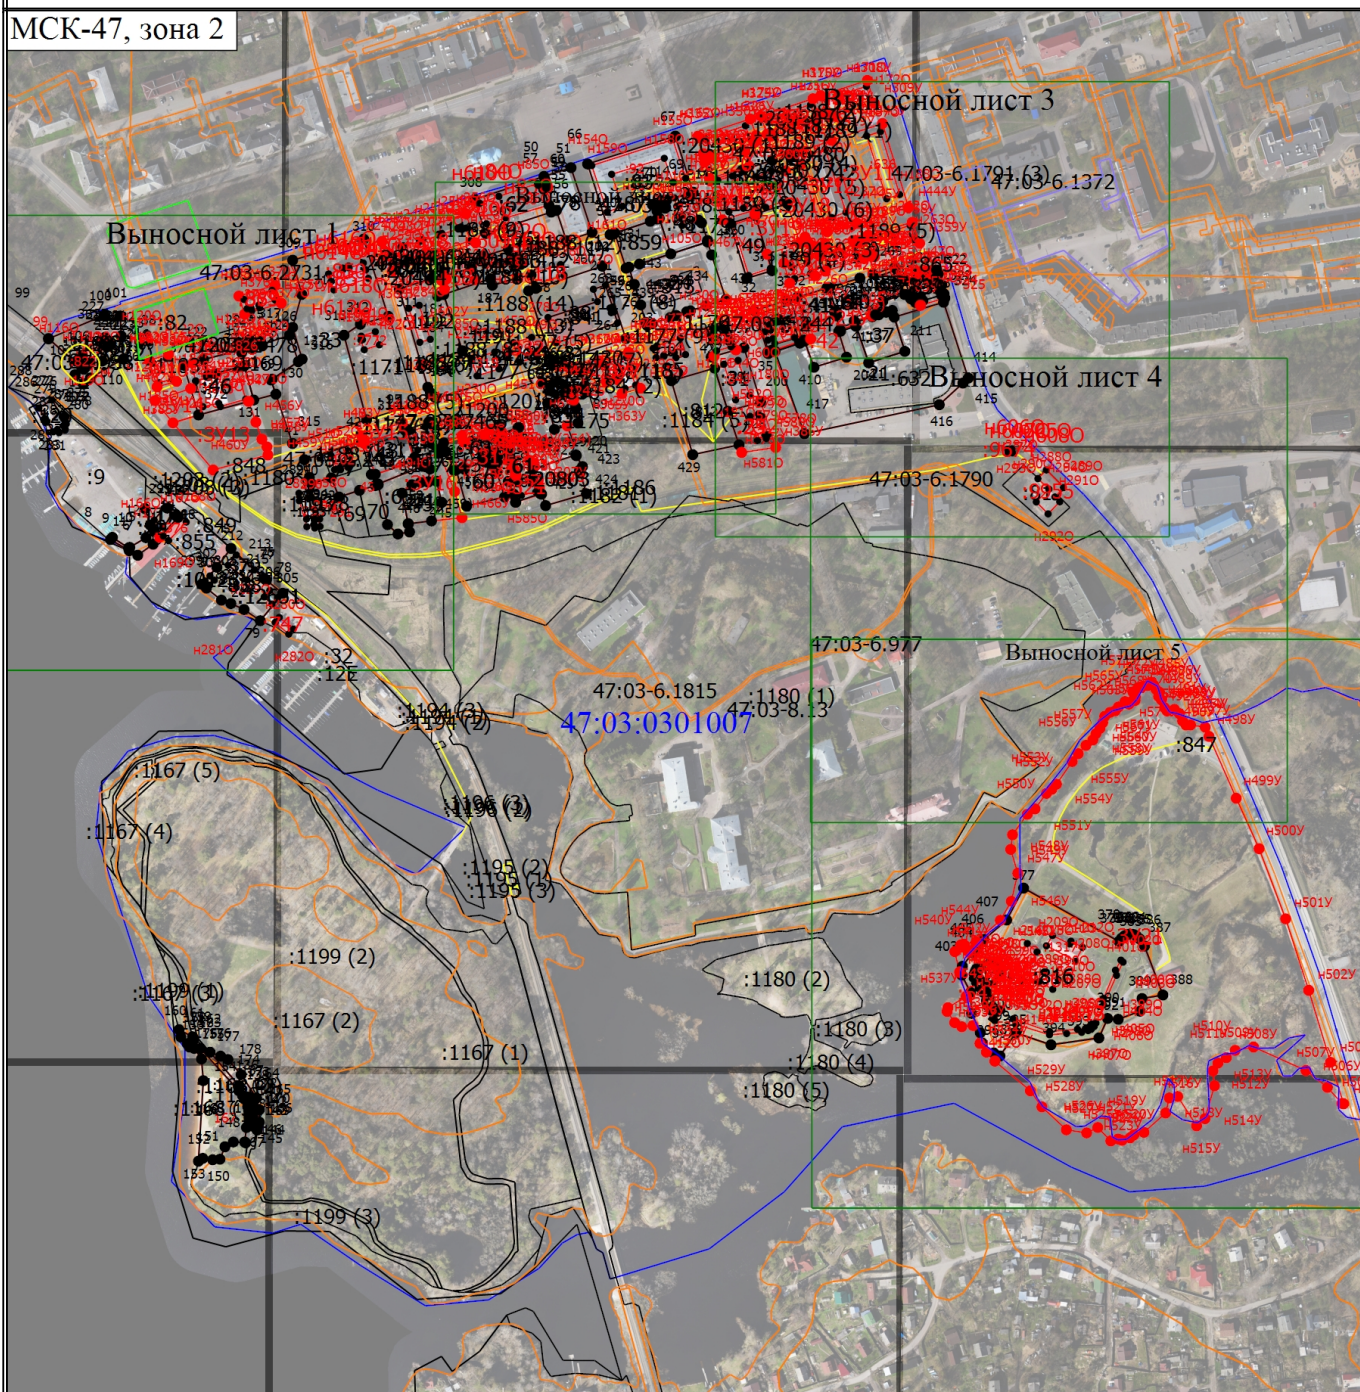

Масштаб 1:6000


Условные обозначения

1 :12E :848 :20404 (1) :10123 :1199 (1) 47:03:0301007 — —	Часть границы, местоположение которой определено при выполнении кадастровых работ Обозначение характерной точки, местоположение которой не изменилось или было уточнено Кадастровый номер земельного участка Кадастровый номер сооружения Обозначение контура сооружения Характерная точка границы земельного участка, сведения о которой отсутствуют в ЕГРН, местоположение которой определено при кадастровых работах (новая характерная точка) Кадастровый номер здания Обозначение контура земельного участка Номер кадастрового квартала Граница сооружения Граница территориальной зоны	• n1Y :29 :12425 :25 :379 :1168 (1) :3Y1 — —	Характерная точка границы, сведения о которой позволяют однозначно определить ее положение на местности Обозначение новой характерной точки Исправляемый земельный участок Уточняемое здание Часть границы, сведения ЕГРН о которой позволяют однозначно определить ее положение на местности Уточняемый земельный участок Исправляемое здание Уточняемый контур земельного участка Образующий земельный участок Граница кадастрового квартала Граница зоны с особыми условиями
--	--	--	--

Схема границ земельных участков

Выносной лист 1

МСК-47, зона 2

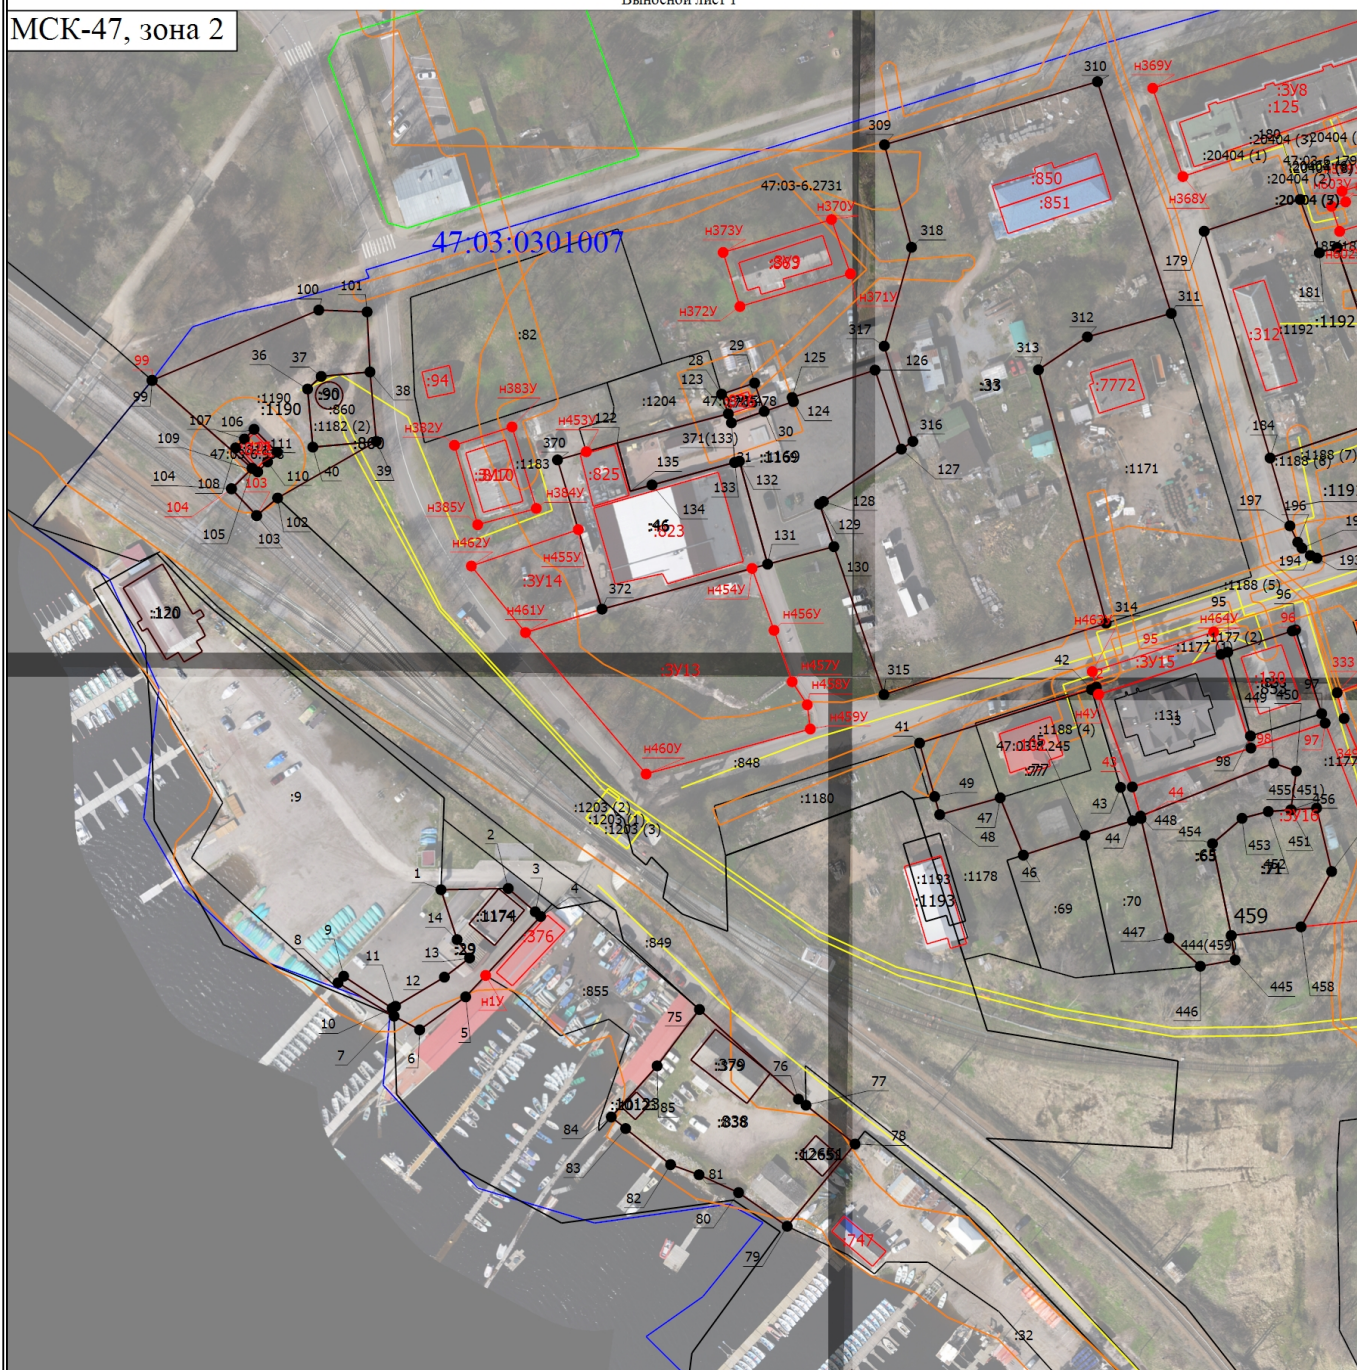

Масштаб 1:2000


Условные обозначения

- | | | | |
|--|---|--|---|
| <p>1</p> <p>:12E</p> <p>:848</p> <p>:20404 (1)</p> | <ul style="list-style-type: none"> - Часть границы, местоположение которой определено при выполнении кадастровых работ - Обозначение характерной точки, местоположение которой не изменилось или было уточнено - Кадастровый номер земельного участка - Кадастровый номер сооружения - Обозначение контура сооружения | <p>•</p> <p>n1Y</p> <p>:29</p> <p>:686</p> | <ul style="list-style-type: none"> - Характерная точка границы, сведения о которой позволяют однозначно определить ее положение на местности - Обозначение новой характерной точки - Исправляемый земельный участок - Уточняемое здание |
| <p>•</p> <p>:379</p> <p>:58</p> | <ul style="list-style-type: none"> - Часть контура, образованного проекцией вновь образованного наземного конструктивного элемента здания, сооружения, объекта незавершенного строительства - Характерная точка границы земельного участка, сведения о которой отсутствуют в ЕГРН, местоположение которой определено при кадастровых работах (новая характерная точка) - Исправляемое здание - Уточняемый земельный участок - Граница сооружения - Граница зоны с особыми условиями | <p>:10123</p> <p><u>37</u></p> <p>:3Y8</p> | <ul style="list-style-type: none"> - Часть границы, сведения ЕГРН о которой позволяют однозначно определить ее положение на местности - Часть контура, образованного проекцией существующего в ЕГРН наземного конструктивного элемента здания, сооружения, объекта незавершенного строительства - Кадастровый номер здания - Обозначение ликвидируемой характерной точки - Образуемый земельный участок - Граница кадастрового квартала |

Схема границ земельных участков

Выносной лист 2

МСК-47, зона 2

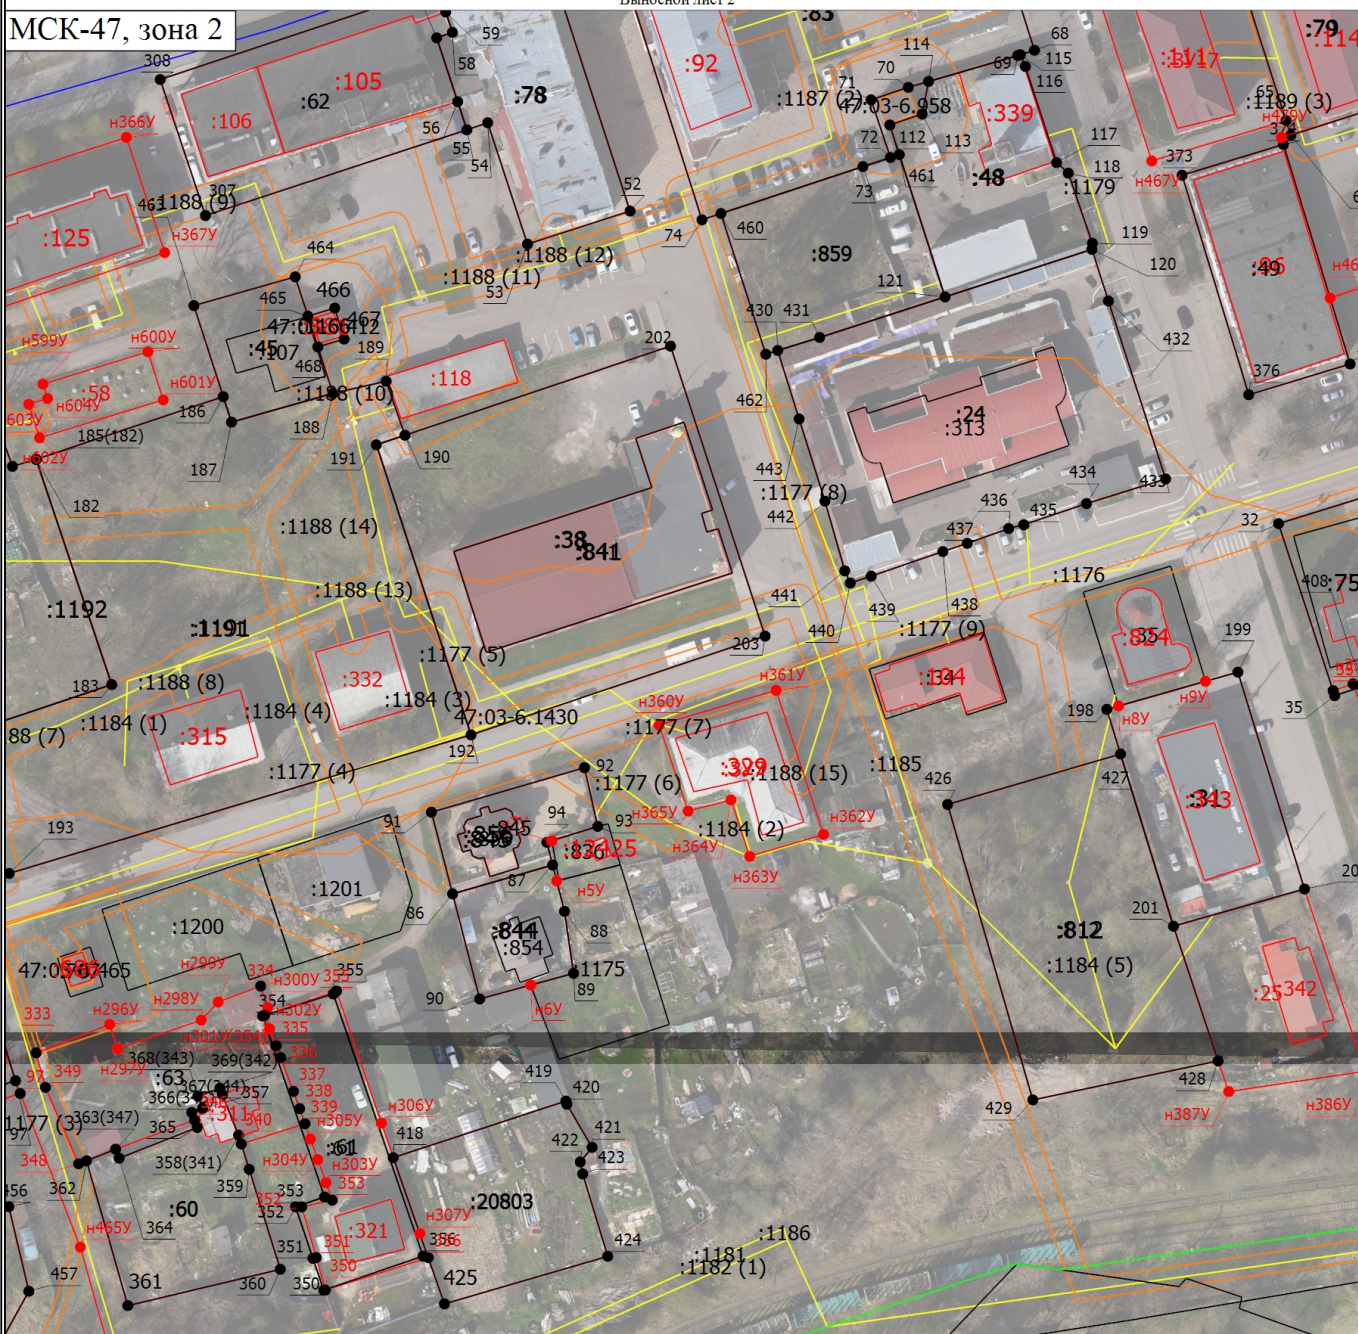

Масштаб 1:1500

Условные обозначения


- 1** - Часть границы, местоположение которой определено при выполнении кадастровых работ
- :20803** - Обозначение характерной точки, местоположение которой не изменилось или было уточнено
- :1185** - Кадастровый номер земельного участка
- :20404 (3)** - Кадастровый номер сооружения
- :856** - Обозначение контура сооружения
- 37** - Часть контура, образованного проекцией вновь образованного наземного конструктивного элемента здания, сооружения, объекта незавершенного строительства
- :321** - Характерная точка границы земельного участка, сведения о которой отсутствуют в ЕГРН, местоположение которой определено при кадастровых работах (новая характерная точка)
- 37** - Кадастровый номер здания
- 37** - Обозначение ликвидируемой характерной точки
- 321** - Уточняемый объект незавершенного строительства
- 37** - Граница территориальной зоны

- h1Y** - Характерная точка границы, сведения о которой позволяют однозначно определить ее положение на местности
- :75** - Обозначение новой характерной точки
- :12425** - Исправляемый земельный участок
- :25** - Уточняемое здание
- :856** - Часть границы, сведения ЕГРН о которой позволяют однозначно определить ее положение на местности
- :3Y7** - Часть контура, образованного проекцией существующего в ЕГРН наземного конструктивного элемента здания, сооружения, объекта незавершенного строительства
- 37** - Уточняемый земельный участок
- 37** - Исправляемое здание
- 37** - Образуемый земельный участок
- 37** - Граница сооружения
- 37** - Граница зоны с особыми условиями

Схема границ земельных участков

Выносной лист 3

МСК-47, зона 2

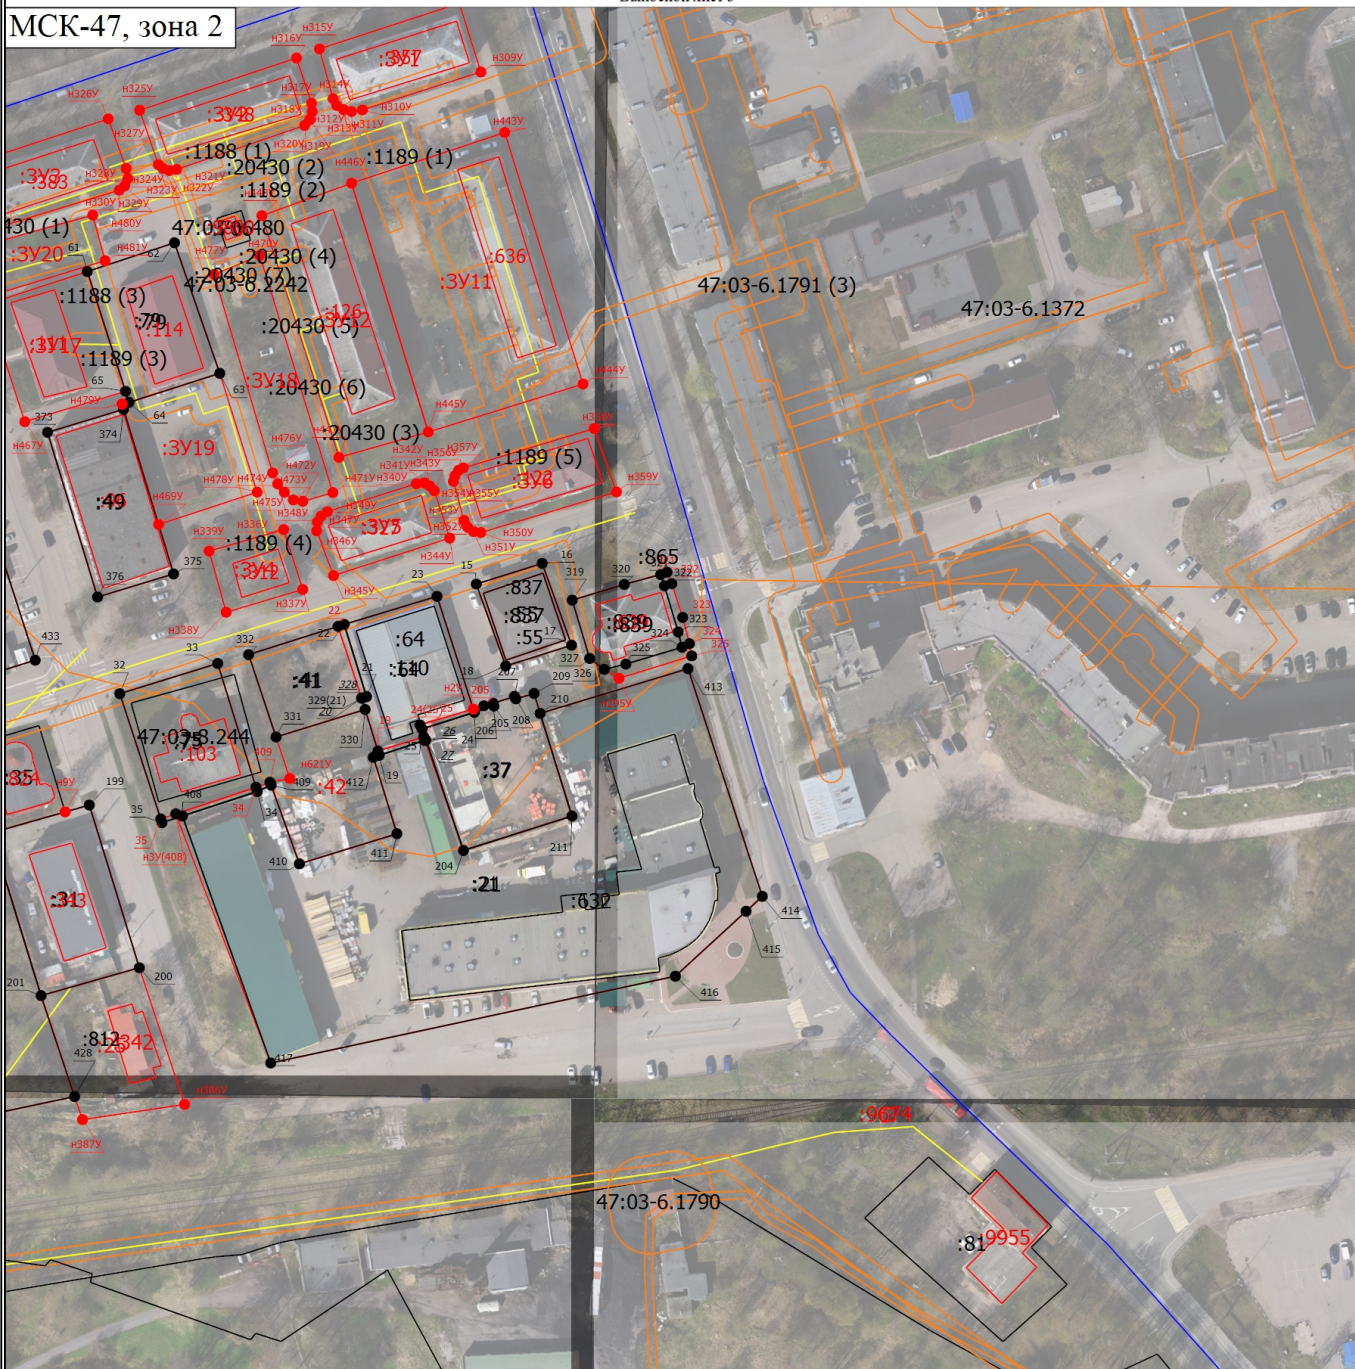

Масштаб 1:2000

Условные обозначения

1	- Часть границы, местоположение которой определено при выполнении кадастровых работ	•	- Характерная точка границы, сведения о которой позволяют однозначно определить ее положение на местности
:706	- Обозначение характерной точки, местоположение которой не изменилось или было уточнено	h1Y	- Обозначение новой характерной точки
:1179	- Кадастровый номер земельного участка	:55	- Исправляемый земельный участок
:1189 (1)	- Кадастровый номер сооружения	:96	- Уточняемое здание
•	- Обозначение контура сооружения		- Часть границы, сведения ЕГРН о которой позволяют однозначно определить ее положение на местности
:837	- Часть контура, образованного проекцией вновь образованного наземного конструктивного элемента здания, сооружения, объекта незавершенного строительства		- Часть контура, образованного проекцией существующего в ЕГРН наземного конструктивного элемента здания, сооружения, объекта незавершенного строительства
:837	- Характерная точка границы земельного участка, сведения о которой отсутствуют в ЕГРН, местоположение которой определено при кадастровых работах (новая характерная точка)	:837	- Кадастровый номер здания
:3Y1	- Исправляемое здание	37	- Обозначение ликвидируемой характерной точки
	- Обрабатываемый земельный участок	:25	- Уточняемый земельный участок
	- Граница сооружения		- Граница кадастрового квартала
	- Граница зоны с особыми условиями		

Схема границ земельных участков

Выносной лист 4

МСК-47, зона 2



Масштаб 1:2100

Условные обозначения

1

:81

:1180 (1)

37

:632

- Часть границы, местоположение которой определено при выполнении кадастровых работ
- Обозначение характерной точки, местоположение которой не изменилось или было уточнено
- Кадастровый номер земельного участка

- Часть границы, сведения ЕГРН о которой позволяют однозначно определить ее положение на местности

- Часть контура, образованного проекцией существующего в ЕГРН наземного конструктивного элемента здания, сооружения, объекта незавершенного строительства
- Обозначение контура земельного участка

- Обозначение контура земельного участка
- Обозначение ликвидируемой характерной точки

- Обозначение ликвидируемой х/з
- Кадастровый номер здания

- Граница сооружения

- Граница территориальной зоны

•

Н1У

:9955

●

:21

:847

- Характерная точка границы, сведения о которой позволяют однозначно определить ее положение на местности
- Обозначение новой характерной точки

- Уточняемое здание

- Часть контура, образованного проекцией вновь образованного наземного конструктивного элемента здания, сооружения, объекта незавершенного строительства

- Характерная точка границы земельного участка, сведения о которой отсутствуют в ЕГРН, местоположение которой определено при кадастровых работах (новая характерная точка)
- Граница кадастрового квартала

- Исправляемый земельный участок

- Кадастровый номер сооружения


- Граница кадастрового квартала

- Граница зоны с особыми условиями

Схема границ земельных участков

Выносной лист 5

МСК-47, зона 2

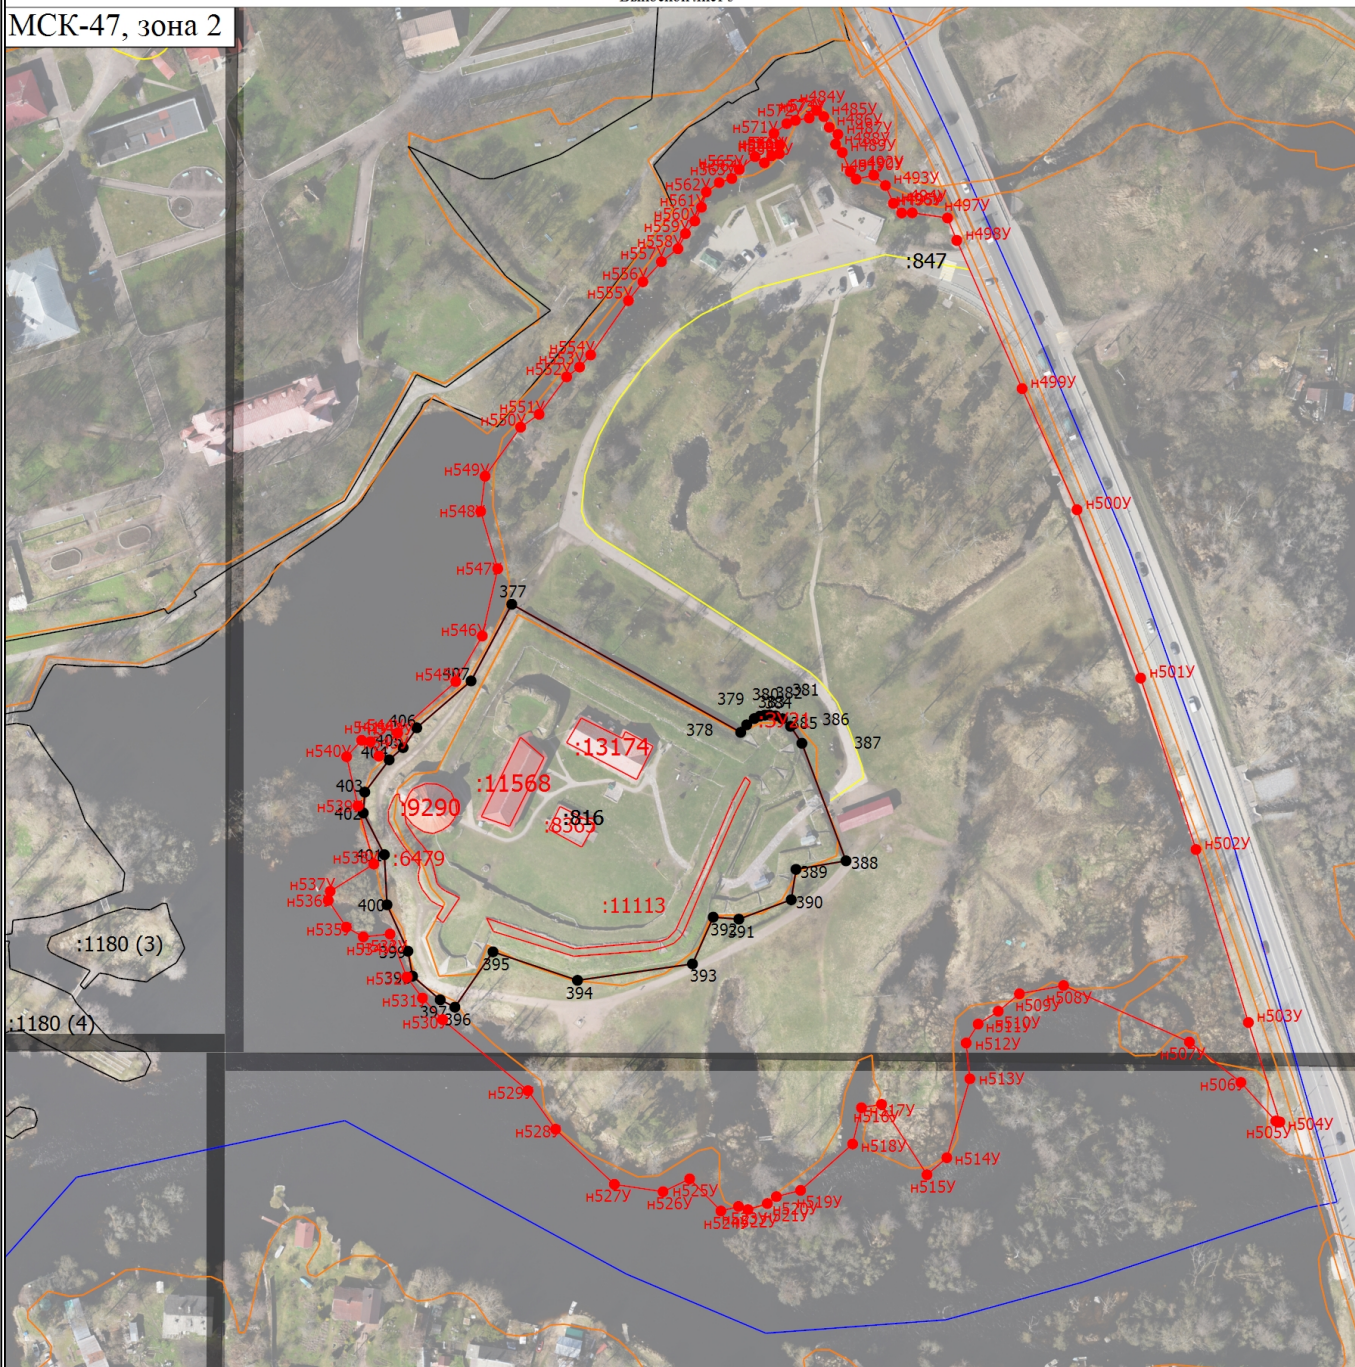


Масштаб 1:2500

Условные обозначения

1 :816	- Часть границы, местоположение которой определено при выполнении кадастровых работ - Обозначение характерной точки, местоположение которой не изменилось или было уточнено - Кадастровый номер земельного участка	● h1Y :9290	- Характерная точка границы, сведения о которой позволяют однозначно определить ее положение на местности - Обозначение новой характерной точки
:1180 (1) :816 :847	- Часть границы, сведения ЕГРН о которой позволяют однозначно определить ее положение на местности - Часть контура, образованного проекцией существующего в ЕГРН наземного конструктивного элемента здания, сооружения, объекта незавершенного строительства - Обозначение контура земельного участка	● 37 :3Y21	- Уточняемое здание - Часть контура, образованного проекцией вновь образованного наземного конструктивного элемента здания, сооружения, объекта незавершенного строительства - Характерная точка границы земельного участка, сведения о которой отсутствуют в ЕГРН, местоположение которой определено при кадастровых работах (новая характерная точка) - Обозначение ликвидируемой характерной точки
	- Исправляемый земельный участок - Кадастровый номер сооружения - Граница кадастрового квартала - Граница зоны с особыми условиями		- Образуемый земельный участок - Граница сооружения - Граница территориальной зоны

Схема границ земельных участков

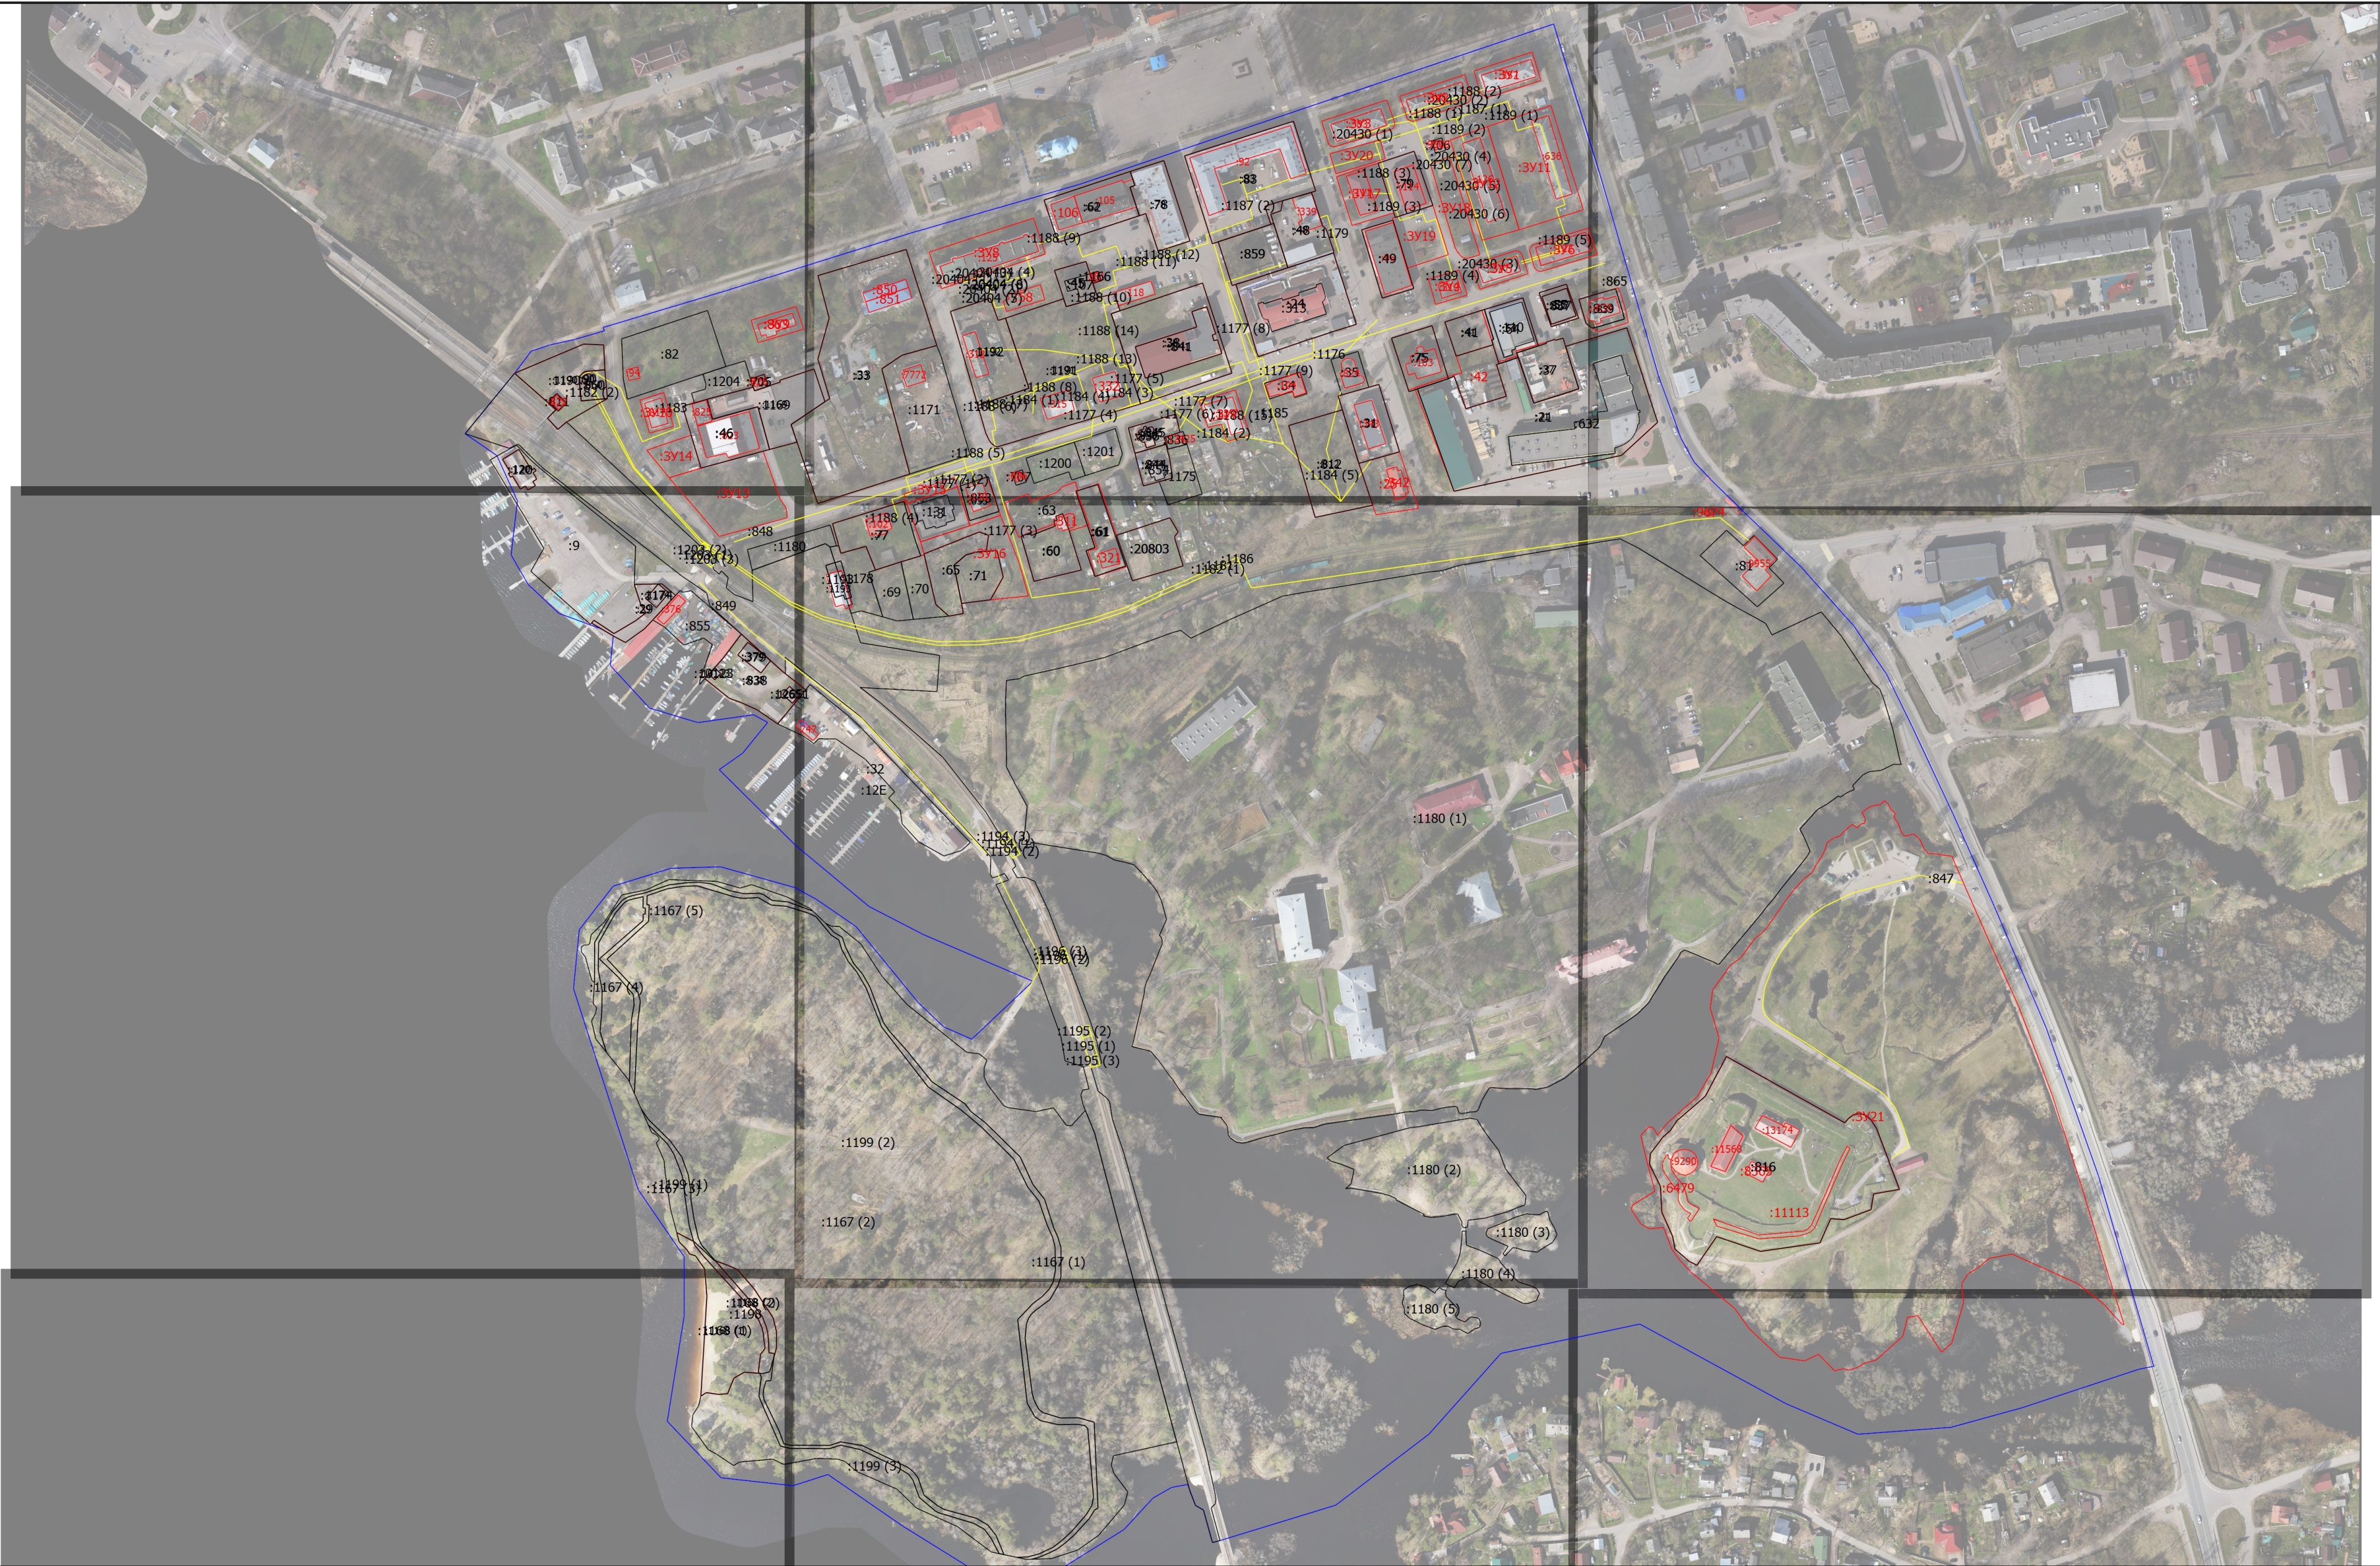

Масштаб 1:3000

Условные обозначения

- | | | | |
|-----|---|------|--|
| — | - Часть границы, местоположение которой определено при выполнении кадастровых работ | • | - Характерная точка границы земельного участка, сведения ЕГРН о которой соответствуют требованиям, установленным в соответствии с частью 13 статьи 22 Федерального закона от 13 июля 2015 г. N 218-ФЗ "О государственной регистрации недвижимости" |
| • | - Характерная точка контура здания, сооружения, объекта незавершенного строительства | • | - Характерная точка границы, сведения о которой позволяют однозначно определить ее положение на местности |
| 1 | - Обозначение характерной точки, местоположение которой не изменилось или было уточнено | 49 | - Обозначение ликвидируемой характерной точки |
| н1У | - Обозначение новой характерной точки | :12E | - Кадастровый номер земельного участка |
| :32 | - Исправляемый земельный участок | :379 | - Кадастровый номер здания |

Схема границ земельных участков

:848	- Кадастровый номер сооружения	:379	- Исправляемое здание
:12425	- Уточняемое здание	:1199 (1)	- Обозначение контура земельного участка
:20404 (1)	- Обозначение контура сооружения	:1168 (1)	- Уточняемый контур земельного участка
	- Часть границы, сведения ЕГРН о которой позволяют однозначно определить ее положение на местности		- Часть контура, образованного проекцией вновь образованного наземного конструктивного элемента здания, сооружения, объекта незавершенного строительства
	- Граница здания, сооружения, объекта незавершенного строительства		- Часть контура, образованного проекцией существующего в ЕГРН наземного конструктивного элемента здания, сооружения, объекта незавершенного строительства
	- Граница кадастрового квартала		- Граница территориальной зоны
	- Граница зоны с особыми условиями		- Характерная точка границы земельного участка, сведения о которой отсутствуют в ЕГРН, местоположение которой определено при кадастровых работах (новая характерная точка)