Схема расположения границ публичного сервитута

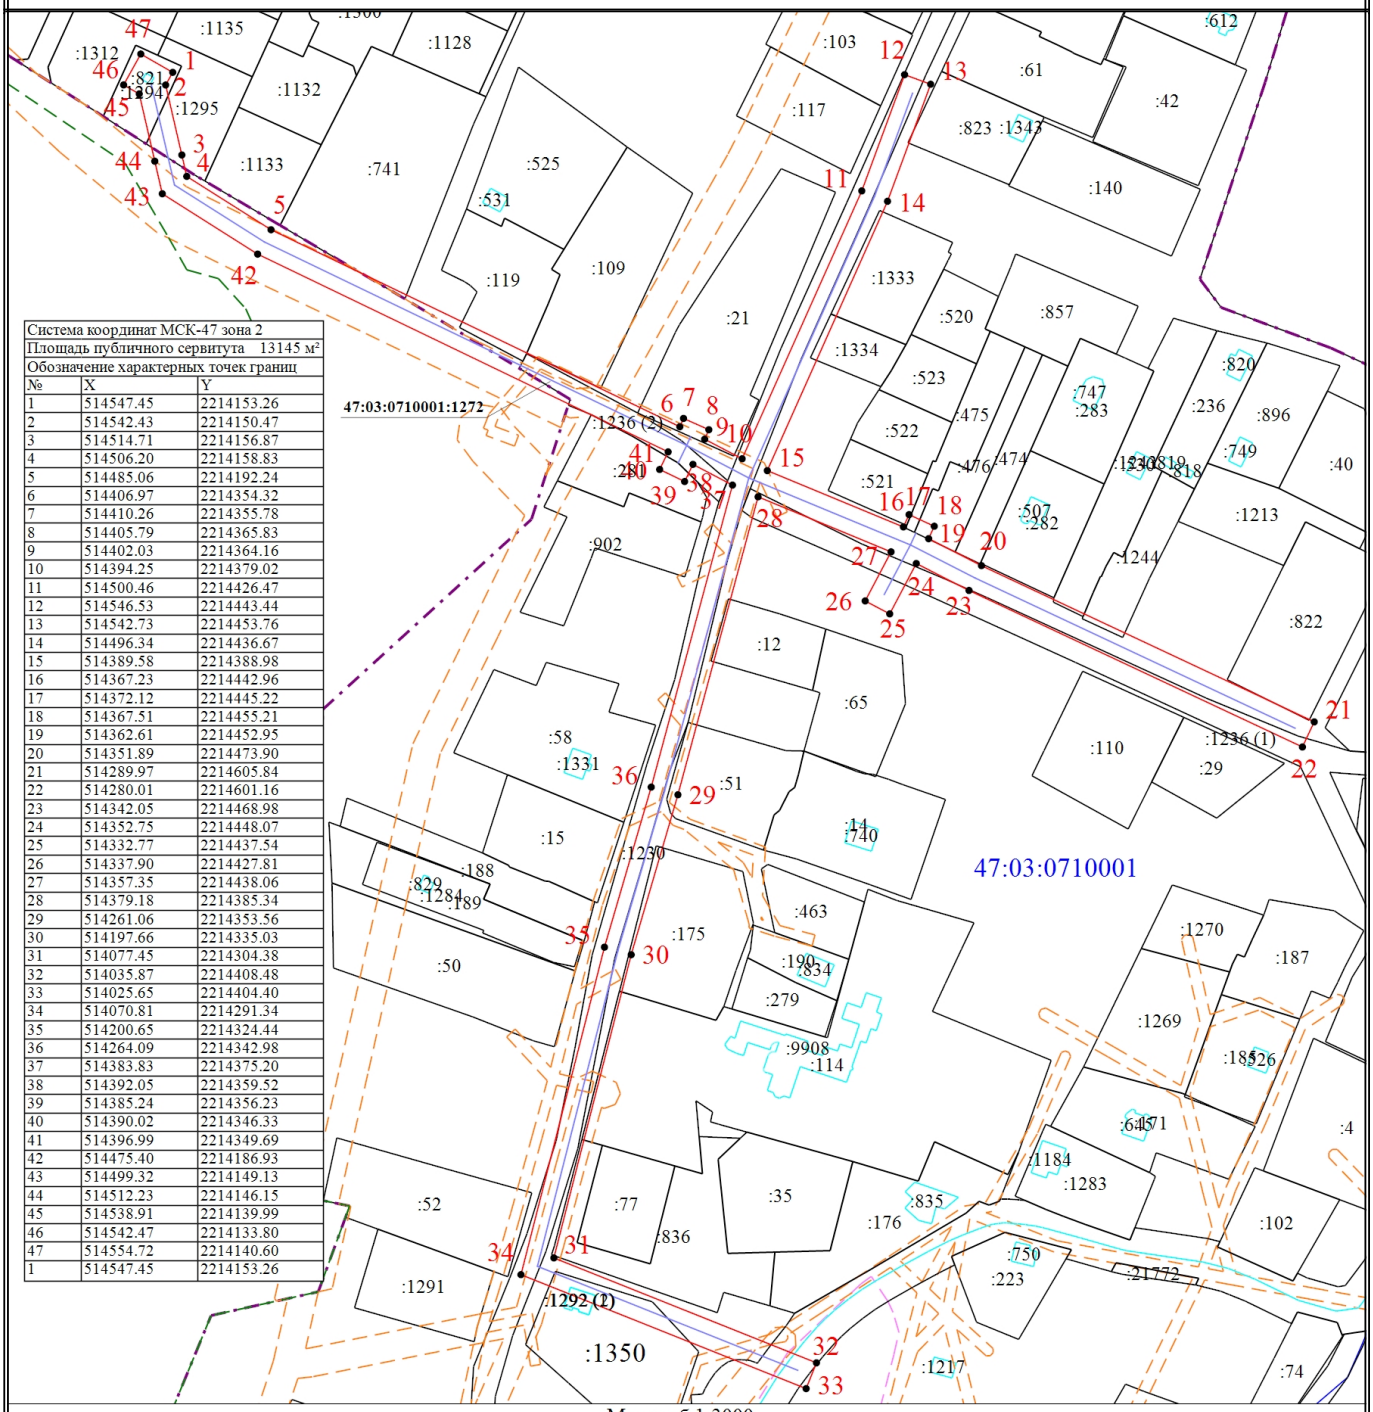

Система координат МСК-47 зона 2		
Площадь публичного сервитута 13145 м²		
Обозначение характерных точек границ		
№	X	Y
1	514547.45	2214153.26
2	514542.43	2214150.47
3	514514.71	2214156.87
4	514506.20	2214158.83
5	514485.06	2214192.24
6	514406.97	2214354.32
7	514410.26	2214355.78
8	514405.79	2214365.83
9	514402.03	2214364.16
10	514394.25	2214379.02
11	514500.46	2214426.47
12	514546.53	2214443.44
13	514542.73	2214453.76
14	514496.34	2214436.67
15	514389.58	2214388.98
16	514367.23	2214442.96
17	514372.12	2214445.22
18	514367.51	2214455.21
19	514362.61	2214452.95
20	514351.89	2214473.90
21	514289.97	2214605.84
22	514280.01	2214601.16
23	514342.05	2214468.98
24	514352.75	2214448.07
25	514332.77	2214437.54
26	514337.90	2214427.81
27	514357.35	2214438.06
28	514379.18	2214385.34
29	514261.06	2214353.56
30	514197.66	2214335.03
31	514077.45	2214304.38
32	514035.87	2214408.48
33	514025.65	2214404.40
34	514070.81	2214291.34
35	514200.65	2214324.44
36	514264.09	2214342.98
37	514383.83	2214375.20
38	514392.05	2214359.52
39	514385.24	2214356.23
40	514390.02	2214346.33
41	514396.99	2214349.69
42	514475.40	2214186.93
43	514499.32	2214149.13
44	514512.23	2214146.15
45	514538.91	2214139.99
46	514542.47	2214133.80
47	514554.72	2214140.60
1	514547.45	2214153.26

Масштаб 1:3000

Условные обозначения

- Часть границы, местоположение которой определено при выполнении кадастровых работ
- Характерная точка границы земельного участка, сведения ЕГРН о которой соответствуют требованиям, установленным в соответствии с частью 13 статьи 22 Федерального закона от 13 июля 2015 г. N 218-ФЗ "О государственной регистрации недвижимости"
- 1 - Обозначение новой характерной точки
- Часть границы, сведения ЕГРН о которой позволяют однозначно определить ее положение на местности
- Граница здания, сооружения
- Граница кадастрового квартала
- 47:03:0710001 - Номер кадастрового квартала
- Граница населенного пункта
- Граница лесничества
- Граница территориальной зоны
- Граница зоны с особыми условиями
- :61 - Кадастровый номер объекта недвижимости
- Граница объекта, для которого устанавливается публичный сервитут