


Фрагмент кадастрового плана территории с изображением размещения проектируемого линейного объекта
"Газоснабжение объекта капитального строительства: Учебные заведения, расположенного по адресу:
Ленинградская область, р-н. Приозерский, Мичуринское сельское поселение, кадастровый номер земельного участка 47:03:1001002:148". Приозерское лесничество, Мичуринское участковое лесничество, квартал № 152, части выделов 12, 13, 17, 18, кад. № уч. 47:00:0000000:1. Кадастровый квартал : 47:00:0000000; 47:03:1002004.

Обзорный чертеж

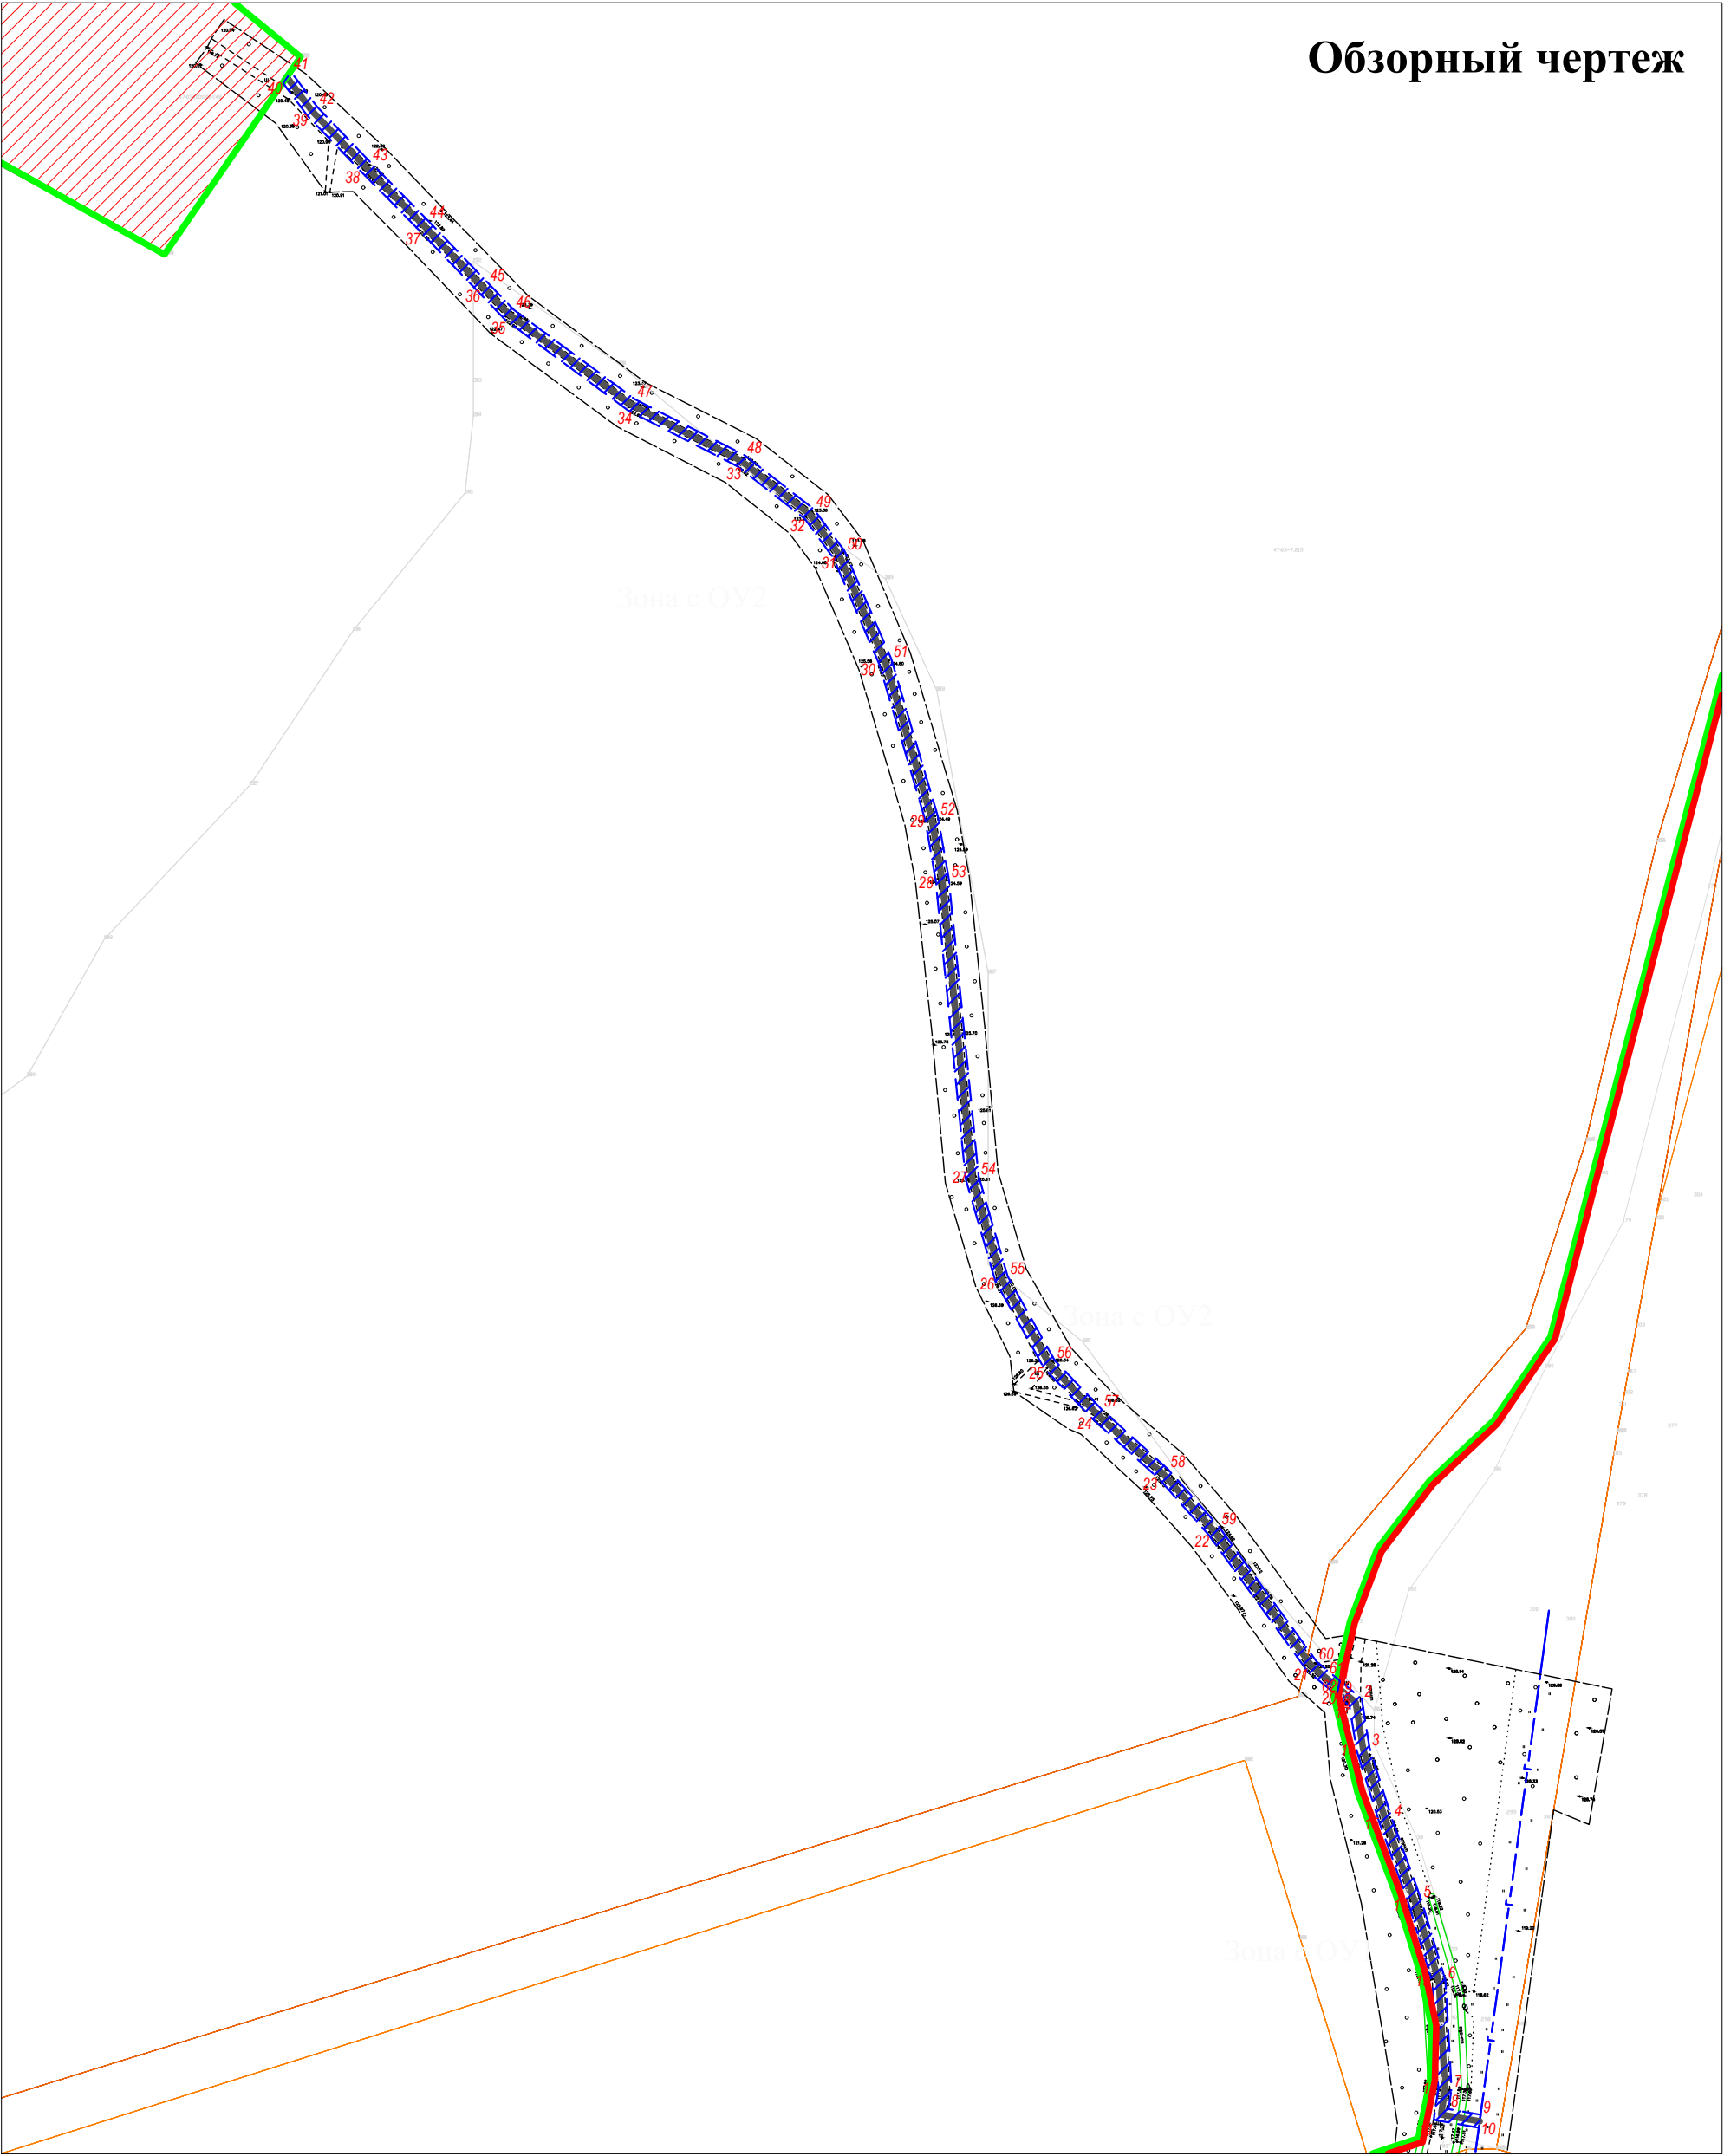


- Границы лесного участка с кад. 47:00:0000000:1
- Границы неразграниченной территории

Масштаб 1:2000

Лист 2, Листов 2

OY1			OY2		
N	X	Y	N	X	Y
1	2192534,25	507561,66	20	2192533,28	507557,28
2	2192540,9	507556,17	21	2192524,18	507564,8
3	2192543,27	507541,25	22	2192494,29	507606,1
4	2192550,07	507519,17	23	2192478,96	507623,38
5	2192558,94	507495,1	24	2192458,67	507641,72
6	2192566,44	507470,2	25	2192443,96	507657,1
7	2192568,3	507436,92	26	219249,11	507683,64
8	2192567,36	507430,97	27	2192420,04	507714,94
9	2192577,23	507429,15	28	2192410,92	507805,82
10	2192576,53	507425,21	29	2192407,66	507824,62
11	2192562,88	507427,63	30	2192393,54	507872,34
12	2192564,26	507437,01	31	2192379,67	507904,49
13	2192562,47	507469,51	32	2192370,82	507916,59
14	2192555,14	507493,84	33	2192350,43	507932,44
15	2192546,28	507518,42	34	2192317	507949,52
16	2192539,37	507540,33	35	2192279,47	507977,26
17	2192537,18	507554,05	36	2192271,3	507985,74
18	2192533,29	507557,27	37	2192252,89	508004,93
19	2192533,27	507557,33	38	2192235,54	508022,49
			39	2192219,03	508039,69
			40	2192211,81	508049,46
			41	2192214,21	508052,87
			42	2192222,09	508042,28
			43	2192238,41	508025,28
			44	2192255,75	508007,72
			45	2192274,18	507988,51
			46	2192282,11	507980,28
			47	2192319,11	507952,94
			48	2192352,59	507935,83
			49	2192373,72	507919,14
			50	2192383,17	507906,49
			51	2192397,31	507873,7
			52	2192411,56	507825,54
			53	2192414,89	507806,37
			54	2192423,99	507715,9
			55	2192432,82	507685,2
			56	2192447,2	507659,5
			57	2192461,46	507644,59
			58	2192481,8	507626,2
			59	2192497,42	507608,61
			60	2192527,12	507567,56
			61	2192534,25	507561,67
			62	2192533,27	507557,33


	- проектные границы публичного сервитута
	- проектное местоположение газопровода
	- Лесной участок, в отношении которого испрашивается публичный сервитут
	- Неразграниченный участок, в отношении которого испрашивается публичный сервитут
	- ЗУ, подключаемые в рамках программы догазификации
	- характерная точка границы, сведения в которой позволяют однозначно определить её на местности
	- Кадастровый квартал

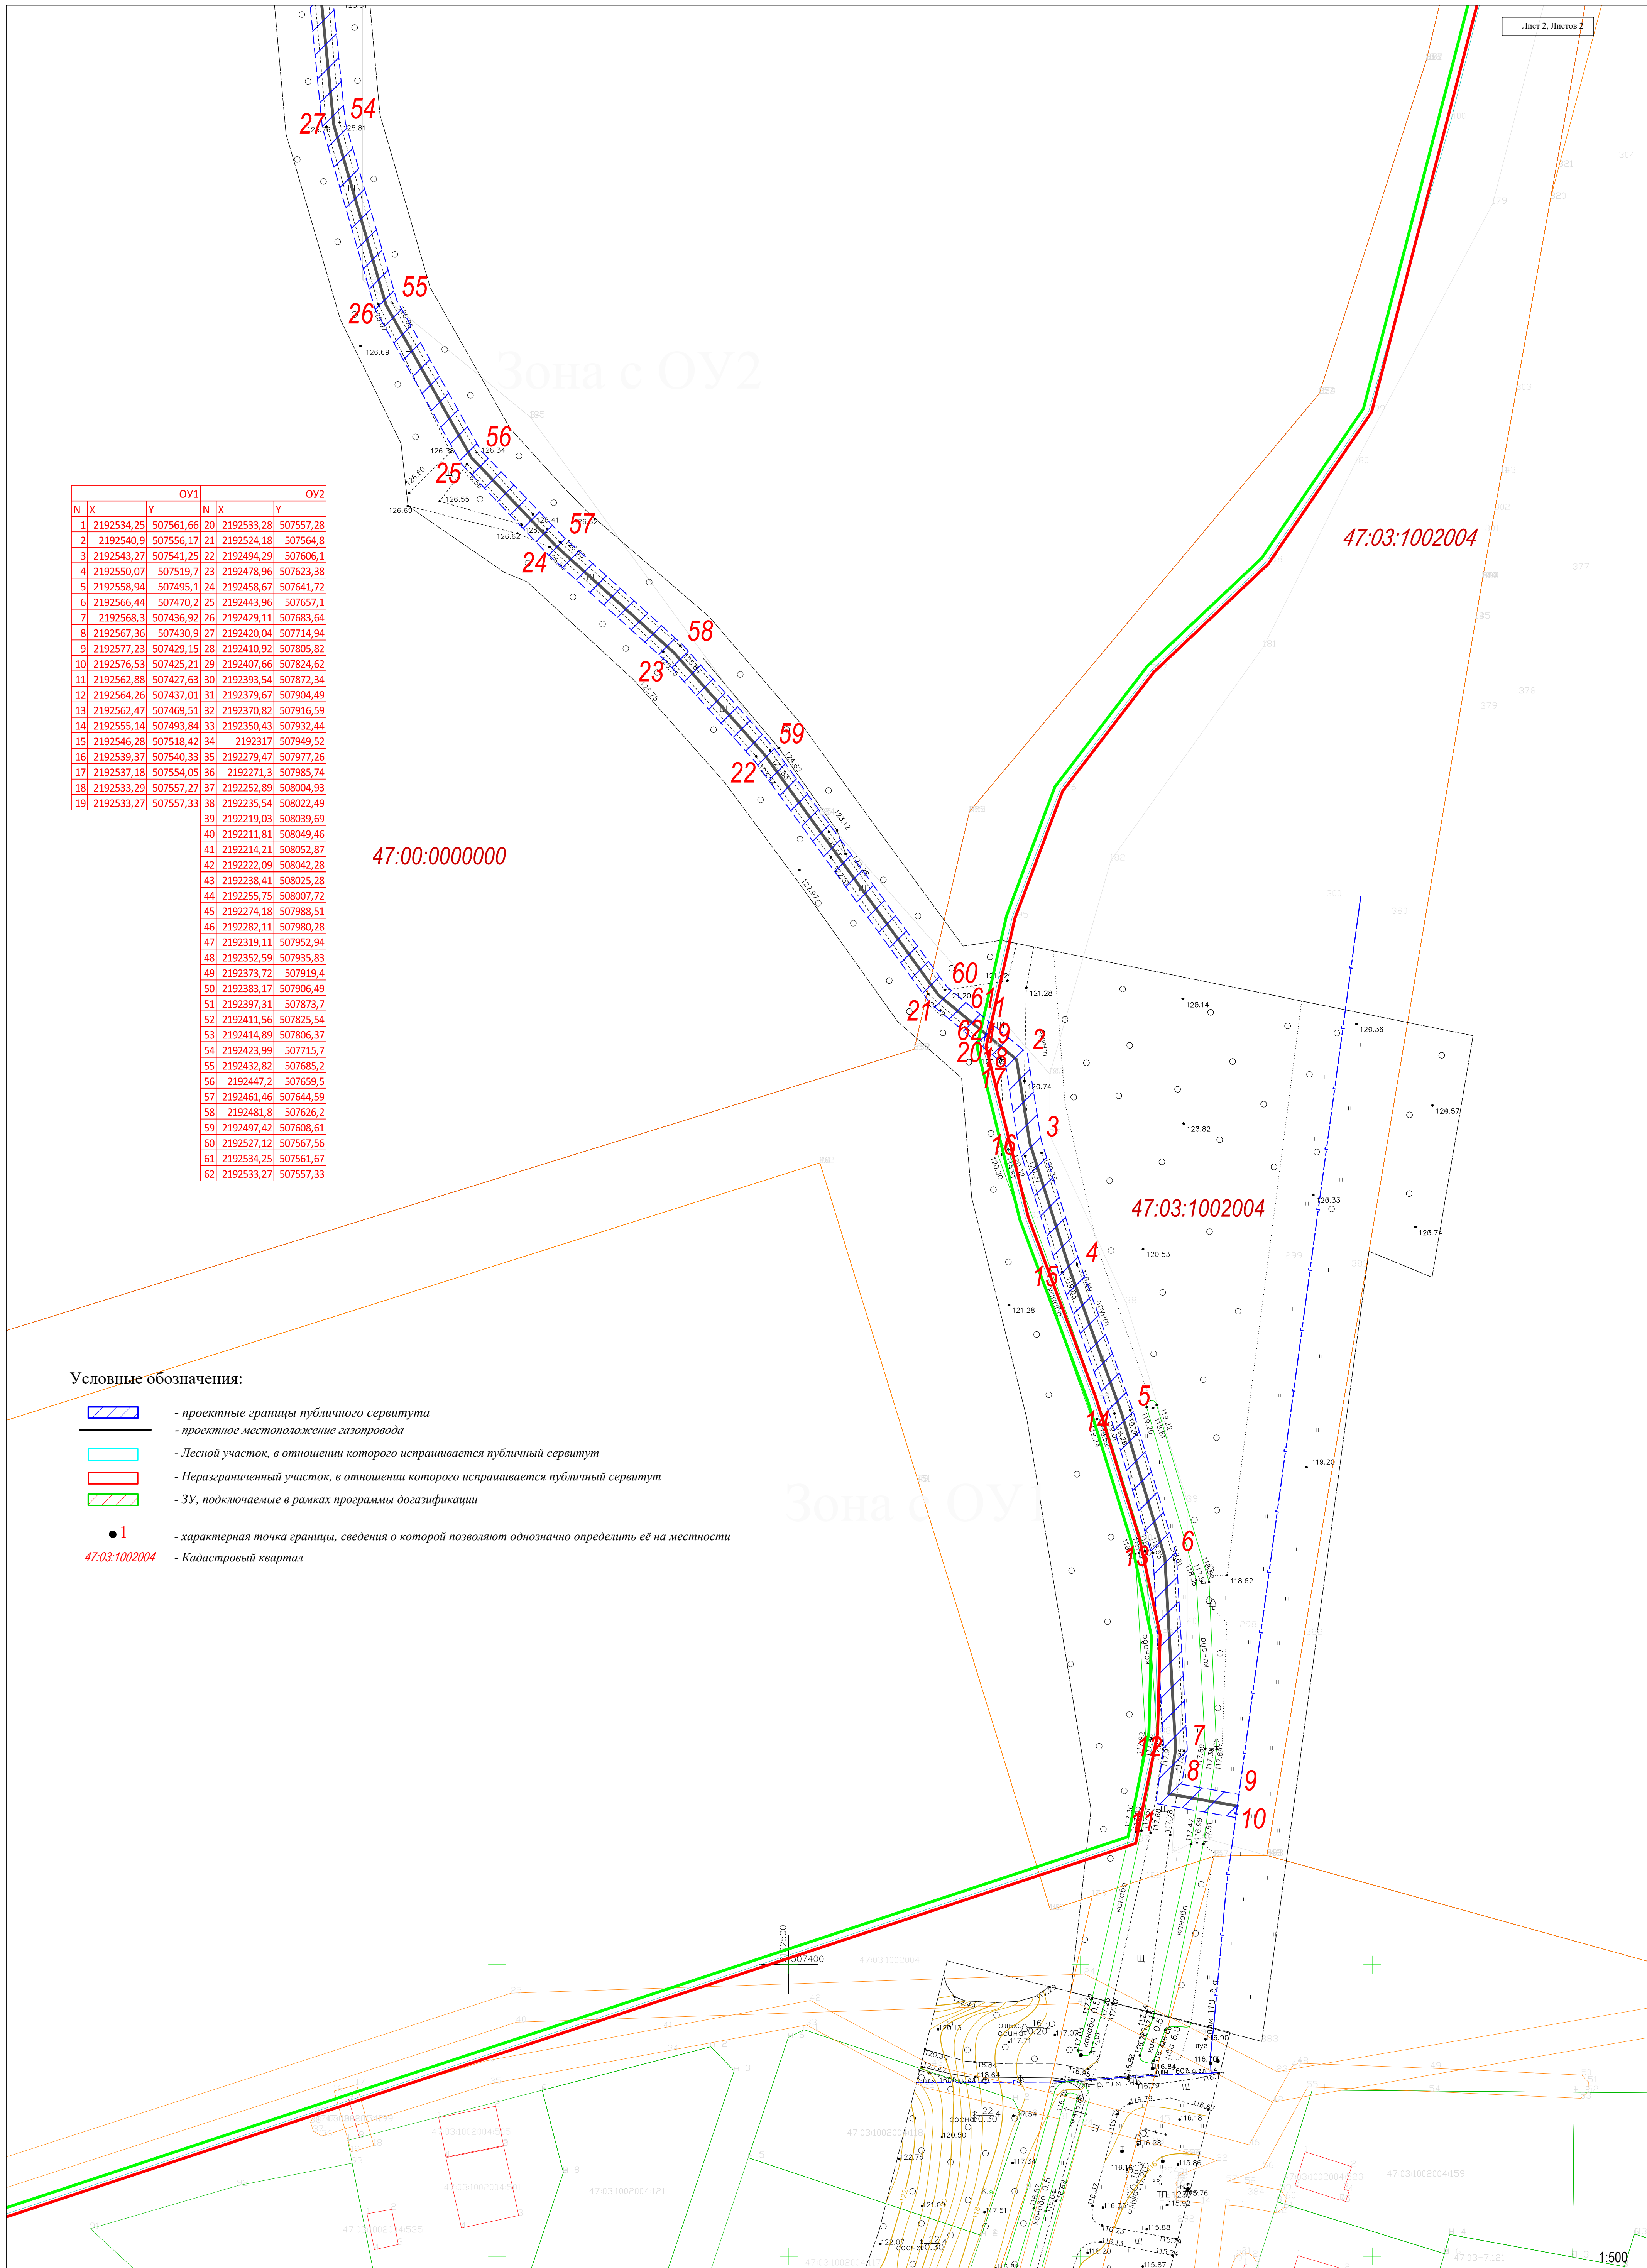

Линейный объект "Газоснабжение объекта капитального строительства: Учебные заведения, расположенного по адресу: Ленинградская область, р-н. Приозерский, Мичуринское сельское поселение, кадастровый номер земельного участка 47:03:1001002:148".
по адресу: Ленинградская область, р-н. Приозерский, Мичуринское сельское поселение, Приозерское лесничество, Мичуринское участковое лесничество, квартал № 152, части выделов 12, 13, 17, 18, 47:00:0000000:1. Кадастровый квартал : 47:00:0000000; 47:03:1002004.
Зона с ОУ1 S= 595 кв.м., с ОУ2 S=2463,4 кв.м.

Обзорный чертеж

Лист 2, Листов 2

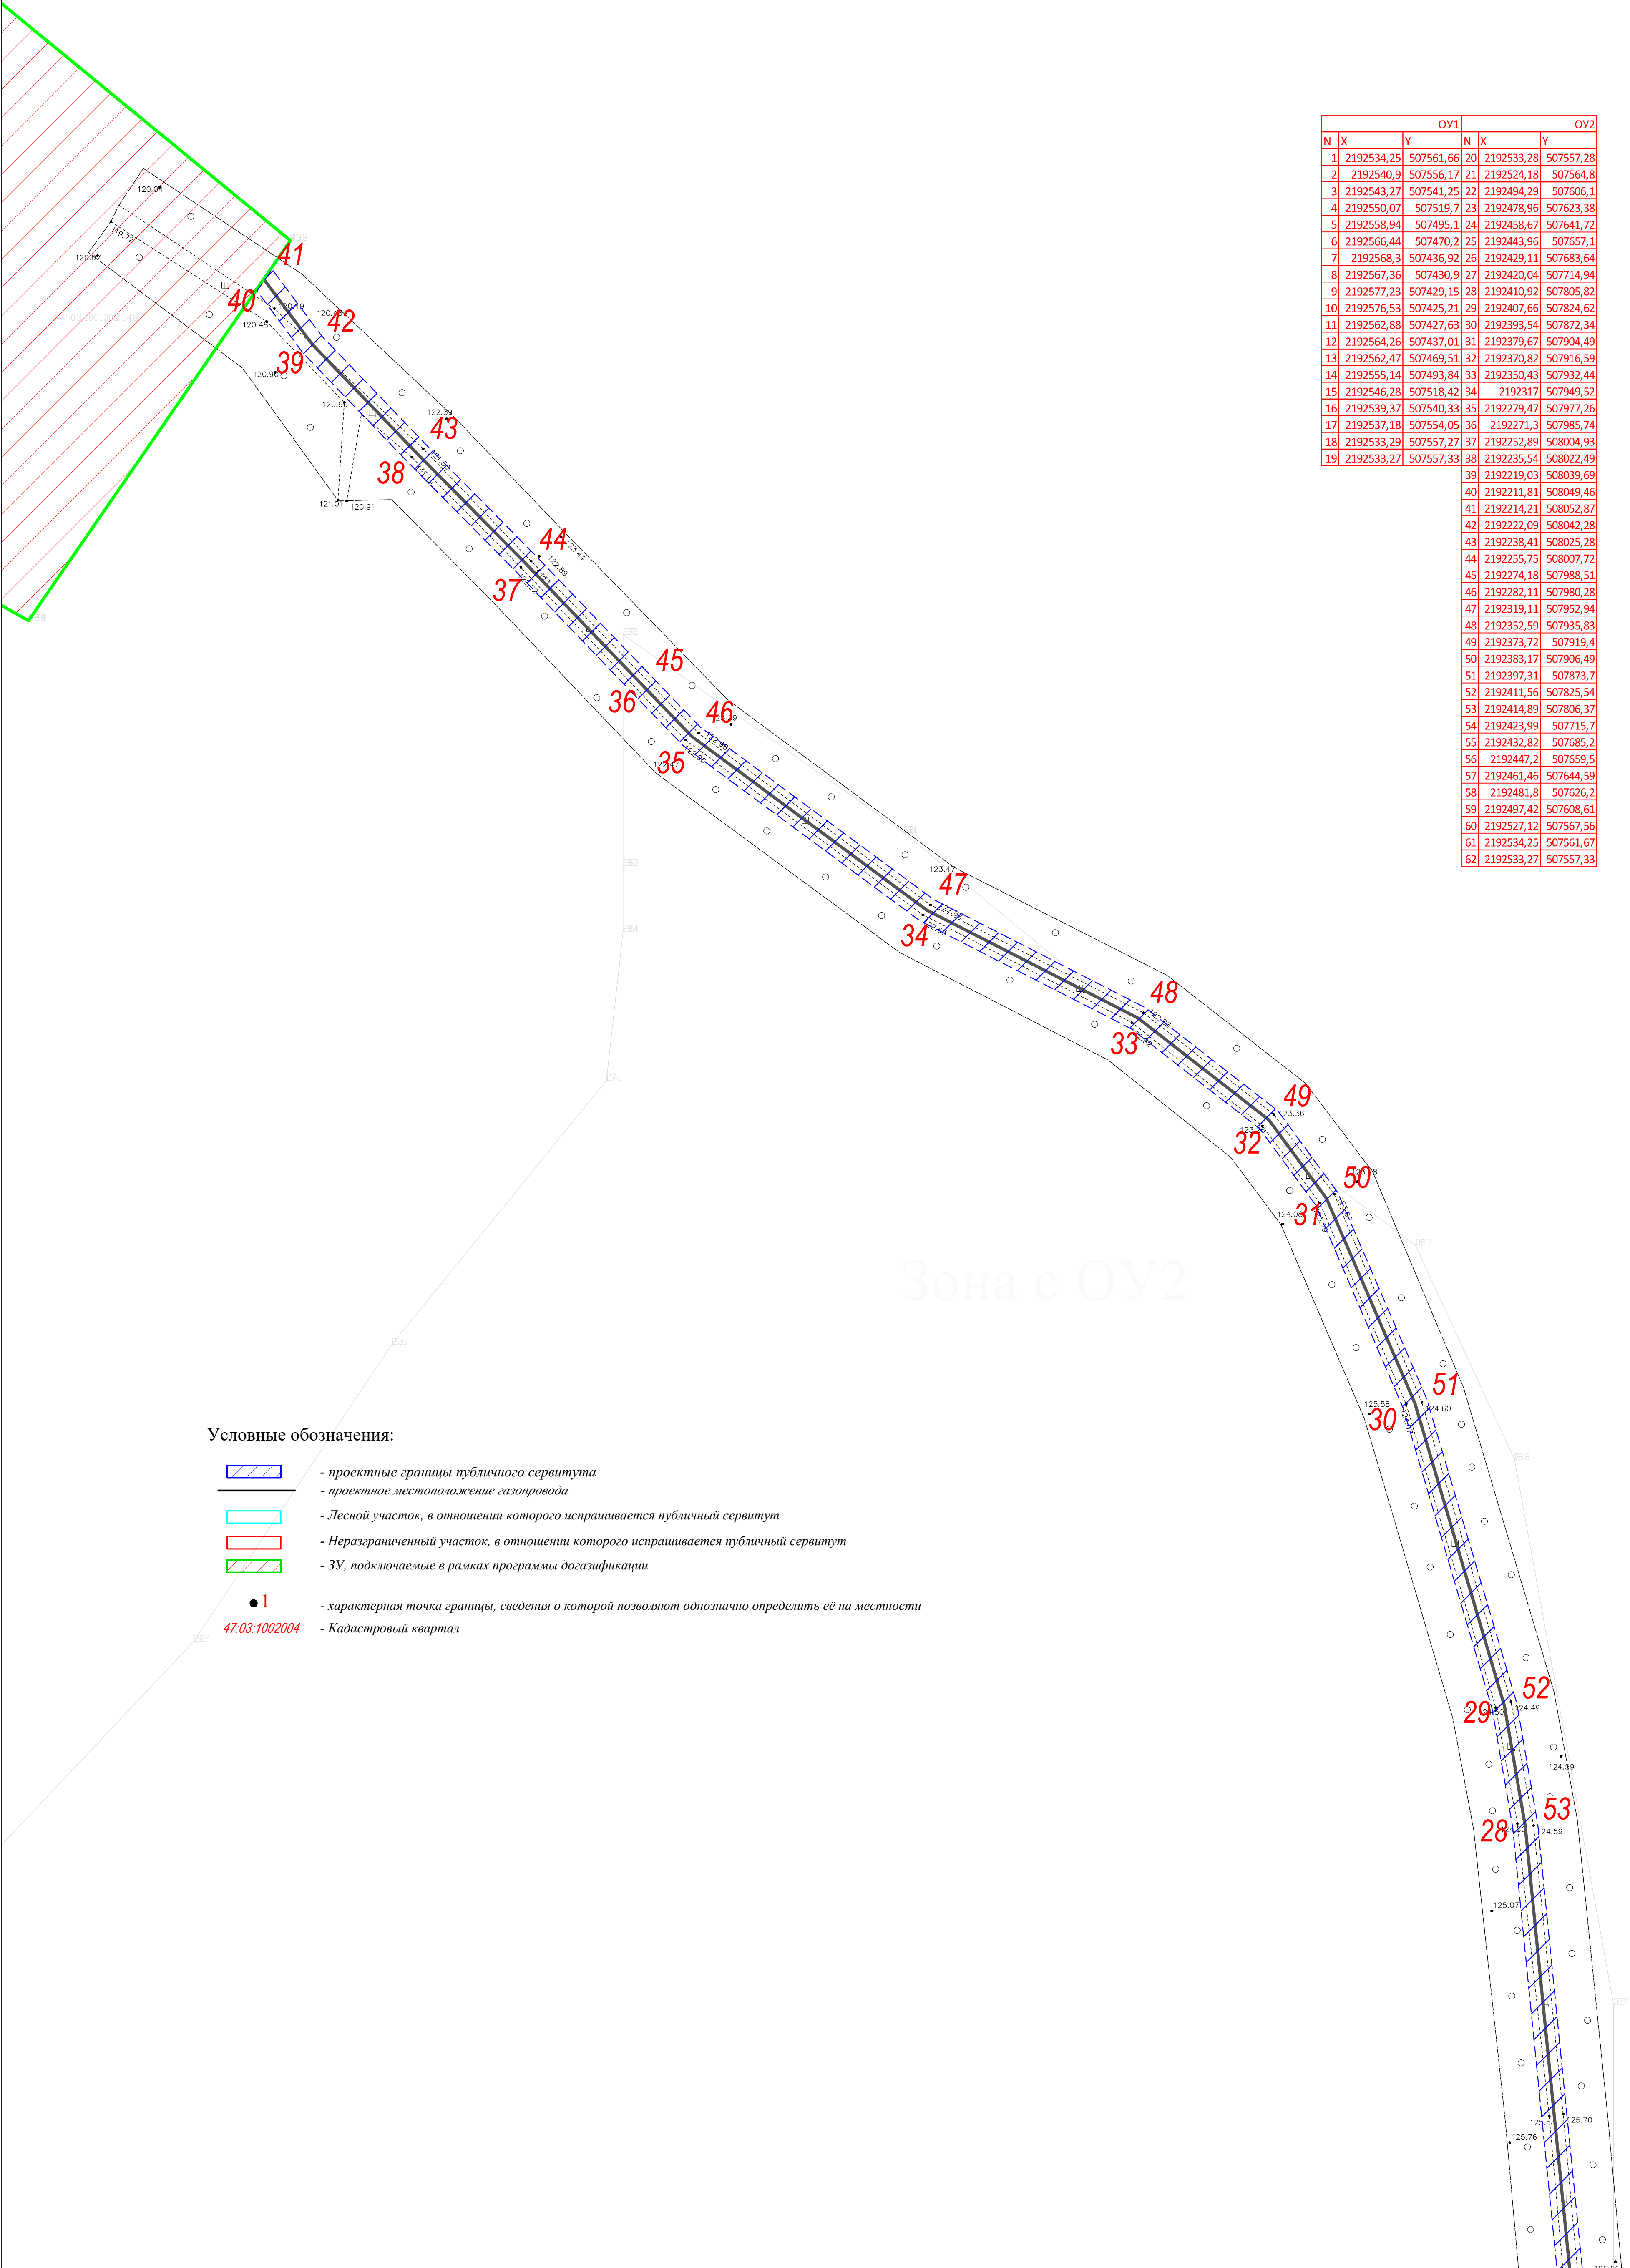

ОУ1			ОУ2		
N	X	Y	N	X	Y
1	2192534,25	507561,66	20	2192533,28	507557,28
2	2192540,9	507556,17	21	2192524,18	507564,8
3	2192543,27	507541,25	22	2192494,29	507606,1
4	2192550,07	507519,7	23	2192478,96	507623,38
5	2192558,94	507495,1	24	2192458,67	507641,72
6	2192566,44	507470,2	25	2192443,96	507657,1
7	2192568,3	507436,92	26	2192429,11	507683,64
8	2192567,36	507430,9	27	2192420,04	507714,94
9	2192577,23	507429,15	28	2192410,92	507805,82
10	2192576,53	507425,21	29	2192407,66	507824,62
11	2192562,88	507427,63	30	2192393,54	507872,34
12	2192564,26	507437,01	31	2192379,67	507904,49
13	2192562,47	507469,51	32	2192370,82	507916,59
14	2192555,14	507493,84	33	2192350,43	507932,44
15	2192546,28	507518,42	34	2192317	507949,52
16	2192539,37	507540,33	35	2192279,47	507977,26
17	2192537,18	507554,05	36	2192271,3	507985,74
18	2192533,29	507557,27	37	2192252,89	508004,93
19	2192533,27	507557,33	38	2192235,54	508022,49
39	2192219,03	508039,69			
40	2192211,81	508049,46			
41	2192214,21	508052,87			
42	2192222,09	508042,28			
43	2192238,41	508025,28			
44	2192255,75	508007,72			
45	2192274,18	507988,51			
46	2192282,11	507980,28			
47	2192319,11	507952,94			
48	2192352,59	507935,83			
49	2192373,72	507919,4			
50	2192383,17	507906,49			
51	2192397,31	507873,7			
52	2192411,56	507825,54			
53	2192414,89	507806,37			
54	2192423,99	507715,7			
55	2192432,82	507685,2			
56	2192447,2	507659,5			
57	2192461,46	507644,59			
58	2192481,8	507626,2			
59	2192497,42	507608,61			
60	2192527,12	507567,56			
61	2192534,25	507561,67			
62	2192533,27	507557,33			

Условные обозначения:

- проектные границы публичного сервитута
- проектное местоположение газопровода
- Лесной участок, в отношении которого испрашивается публичный сервитут
- Неразграниченный участок, в отношении которого испрашивается публичный сервитут
- ЗУ, подключаемые в рамках программы догазификации
- характерная точка границы, сведения о которой позволяют однозначно определить её на местности
- Кадастровый квартал